


CASSETTA PRIMA PIOGGIA PARCHEGGIO AUTO

CARATTERISTICHE PRINCIPALI


Tensione nominale di impiego	400V
Tensione nominale dei circuiti ausiliari	24V
Tensione nominale di isolamento	2500V
Corrente nominale	16A
Frequenza nominale	50Hz
Corrente di corto circuito	10kA
Grado di protezione	IP54
Sistema di distribuzione	TN
Ingresso Cavi (Ingresso Linea/Utenze)	BASSO/BASSO
Dimensioni (LxHxP)	NSYPLM108G 852X1056X350
Colore	7035
Forma di Segregazione	
Nota 1	* = CONTO LAVORO
Nota 2	

				DATA	15/11/2024		COVER	PRIMA PIOGGIA PARCHEGGIO AUTO	GENERALI	
				DISEG.	C.BEDIN				NUM_ARCH: EGAC	
0.0	PER COSTRUZIONE CAMBIO INDIRIZZI PLC	16/12/2024	C.BEDIN	VISTO	C.BEDIN				G079_R0	G079_R0.DWG
REV.	MODIFICA	DATA	FIRMA	APPR.		SOST. IL:	SOST. DA:	ORIGINE:	PREC.	SEG.

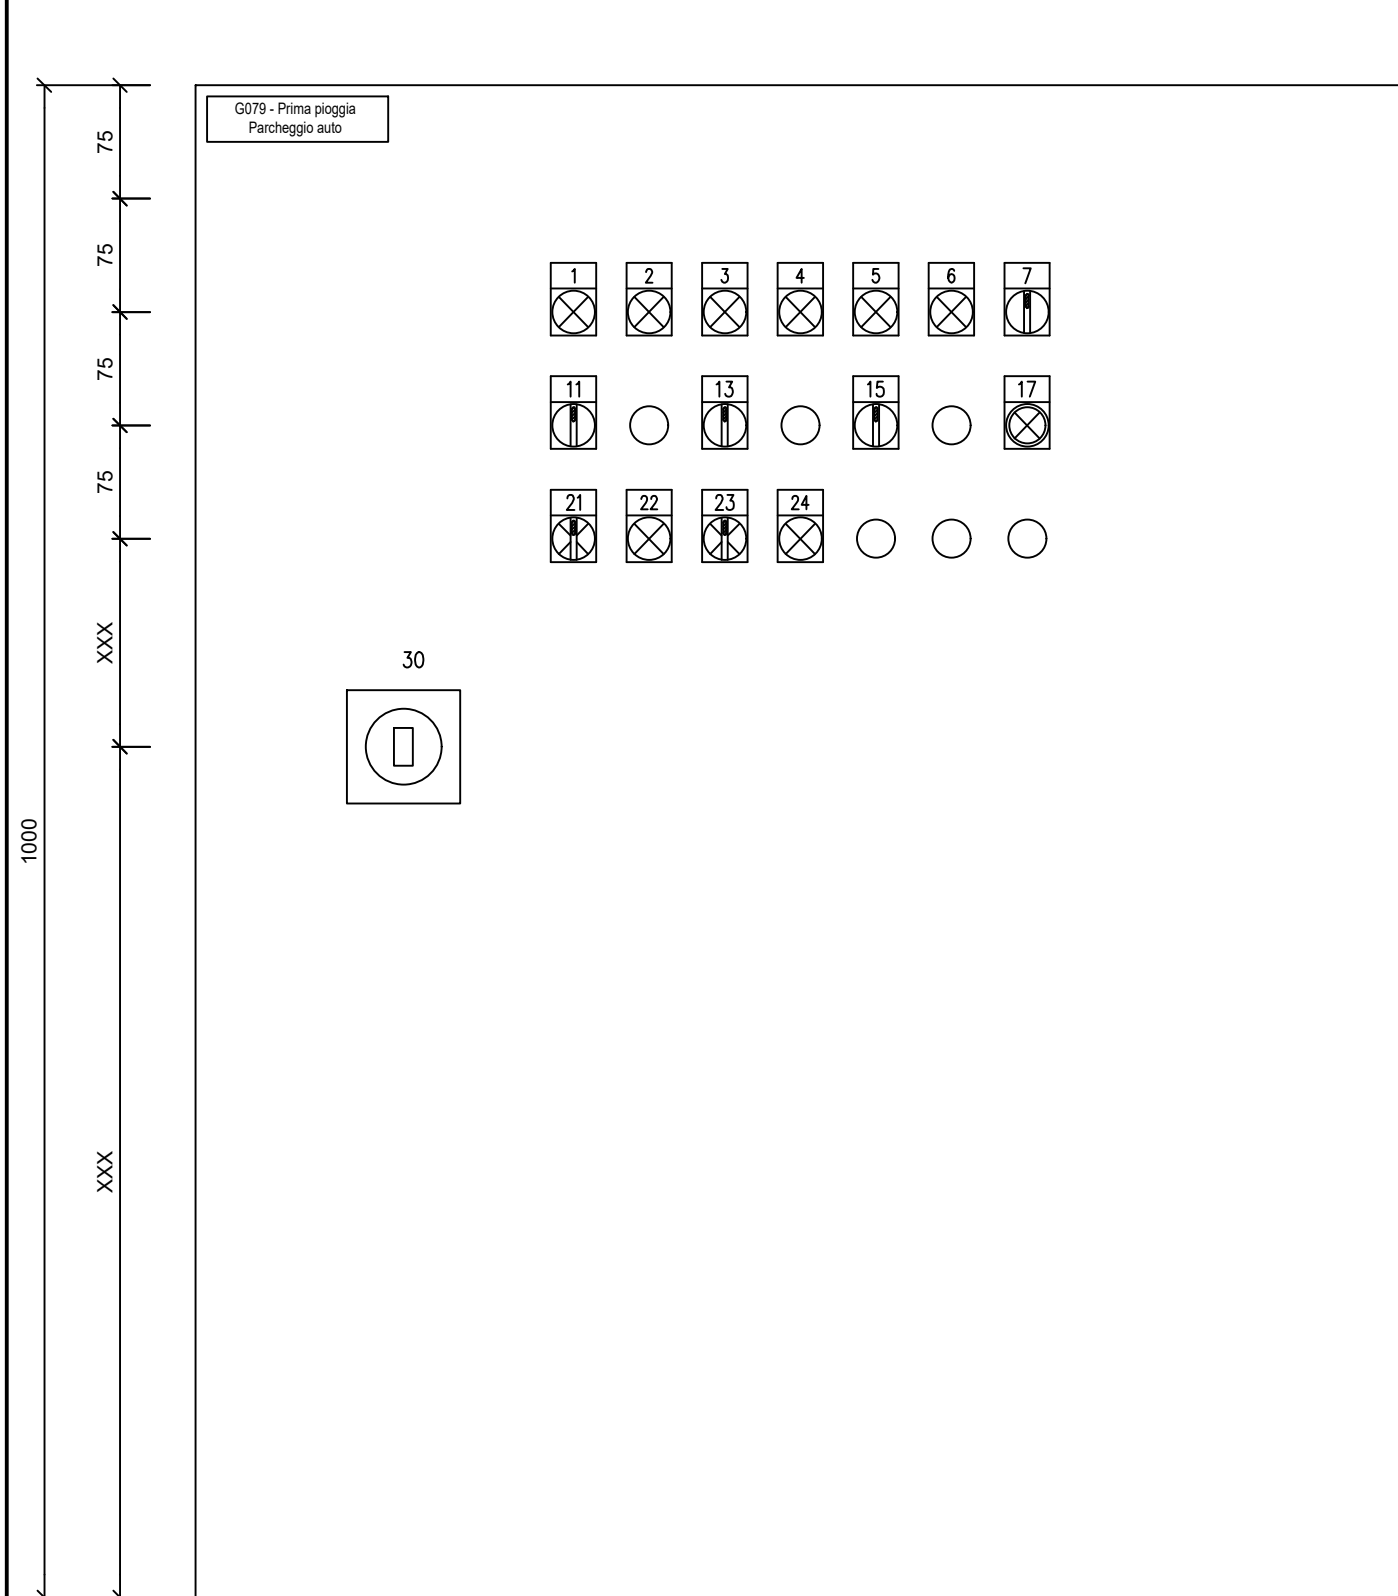


Pos.	Descrizione /Description	Tipo /Type	Des. T.N.F.
1	PARATIA SCORIA CHIUSA		331HL09
2	PARATIA SCORIA APERTA		331HL11
3	PARATIA 1 PORTINERIA CHIUSA		333HL09
4	PARATIA 1 PORTINERIA APERTA		333HL11
5	PARATIA 2 PORTINERIA CHIUSA		335HL09
6	PARATIA 2 PORTINERIA APERTA		335HL11
7	FUNZIONAMENTO AUT -0- MAN	3PF	311SA02
11	PARATIA SCORIA CHIUDE - APRE	3PRC	317SA02
12	::		::
13	PARATIA 1 PORTINERIA CHIUDE - APRE	3PRC	319SA02
14	::		::
15	PARATIA 2 PORTINERIA CHIUDE - APRE	3PRC	321SA02
16	::		::
17	ALLARME PRESENTE RESET		311SA06

Pos.	Descrizione /Description	Tipo /Type	Des. T.N.F.
21	POMPA VASCA LATO SCORIA MARCIA - ARRESTO	3PRC	313SA02
22	VASCA SCORIA SFIORO		331HL13
23	POMPA VASCA LATO PORTINERIA MARCIA - ARRESTO	3PRC	315SA02
24	::		::
25	::		::
26	::		::
27	::		::
30			21QS04

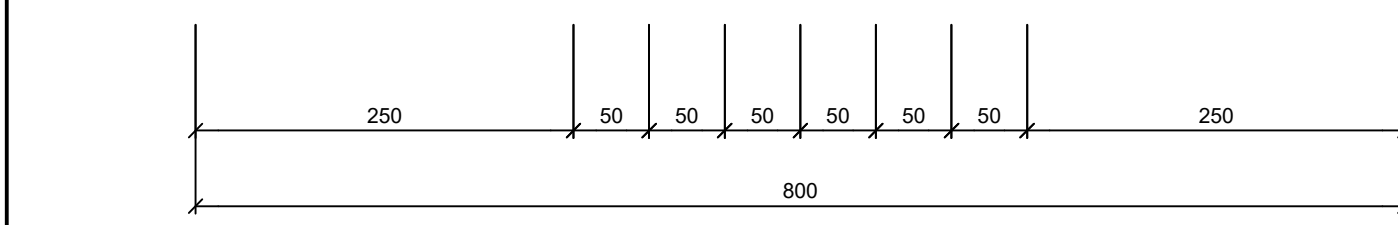

Targa Tipo "TIF"

T = Targa / I=Identificativa / F = Tipo "F"

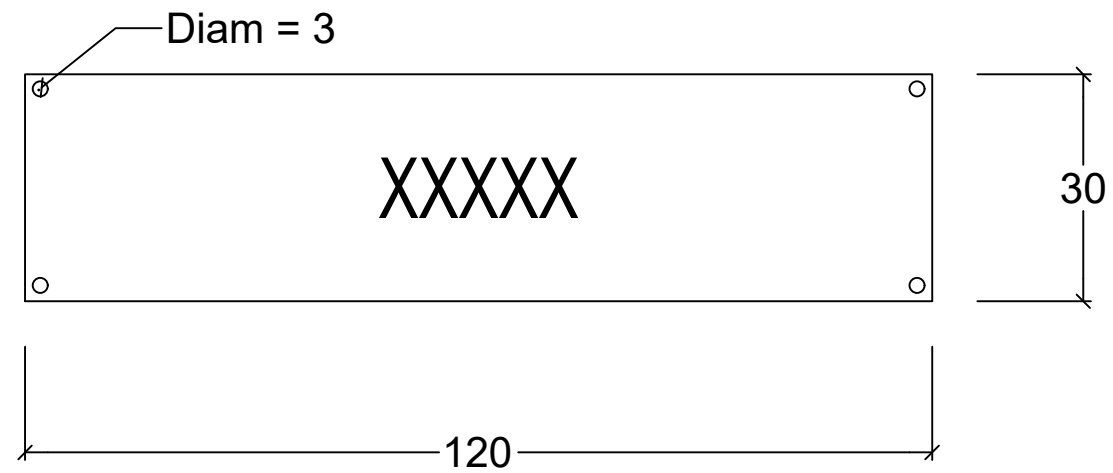


Note costruttive:

Targhetta metallica in alluminio colore nero spessore 9/10
 Testi Incisi con spessore carattere min. ... mm

Per le descrizioni da riportare fare riferimento al layout

**G079 - PRIMA PIOGGIA
 PARCHEGGIO AUTO**

				DATA	15/11/2024		TIPOLOGIA TARGHE 120x30	PRIMA PIOGGIA PARCHEGGIO AUTO	GENERALI	
			DISEG.	C.BEDIN	NUM_ARCH: EGAC					
0.0	PER COSTRUZIONE CAMBIO INDIRIZZI PLC	16/12/2024	C.BEDIN	VISTO	C.BEDIN				G079_R0	G079_R0.DWG
REV.	MODIFICA	DATA	FIRMA	APPR.		SOST. IL:	SOST. DA:	ORIGINE:	PREC.	SEG.

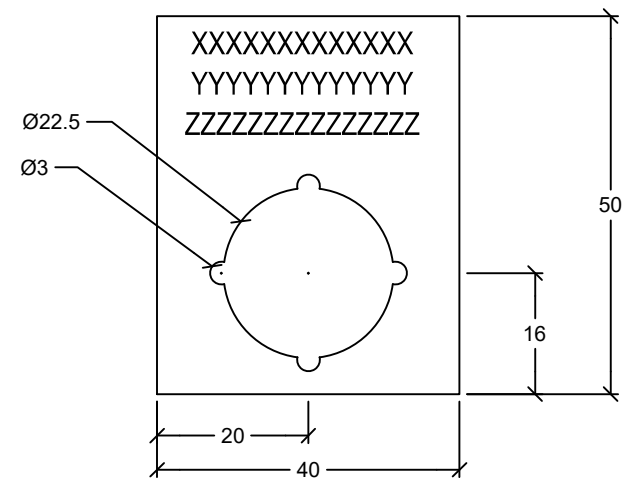


Note costruttive:

Targhetta metallica in alluminio colore nero spessore 9/10
 Testi Incisi con spessore carattere min. ... mm

Per le descrizioni da riportare fare riferimento al layout

				DATA	15/11/2024		TIPOLOGIA TARGHE 40x50x022	PRIMA PIOGGIA PARCHEGGIO AUTO	GENERALI	
				DISEG.	C.BEDIN				NUM_ARCH: EGAC	
0.0	PER COSTRUZIONE CAMBIO INDIRIZZI PLC	16/12/2024	C.BEDIN	VISTO	C.BEDIN				G079_R0	G079_R0.DWG
REV.	MODIFICA	DATA	FIRMA	APPR.		SOST. IL:	SOST. DA:	ORIGINE:		PREC. SEG.

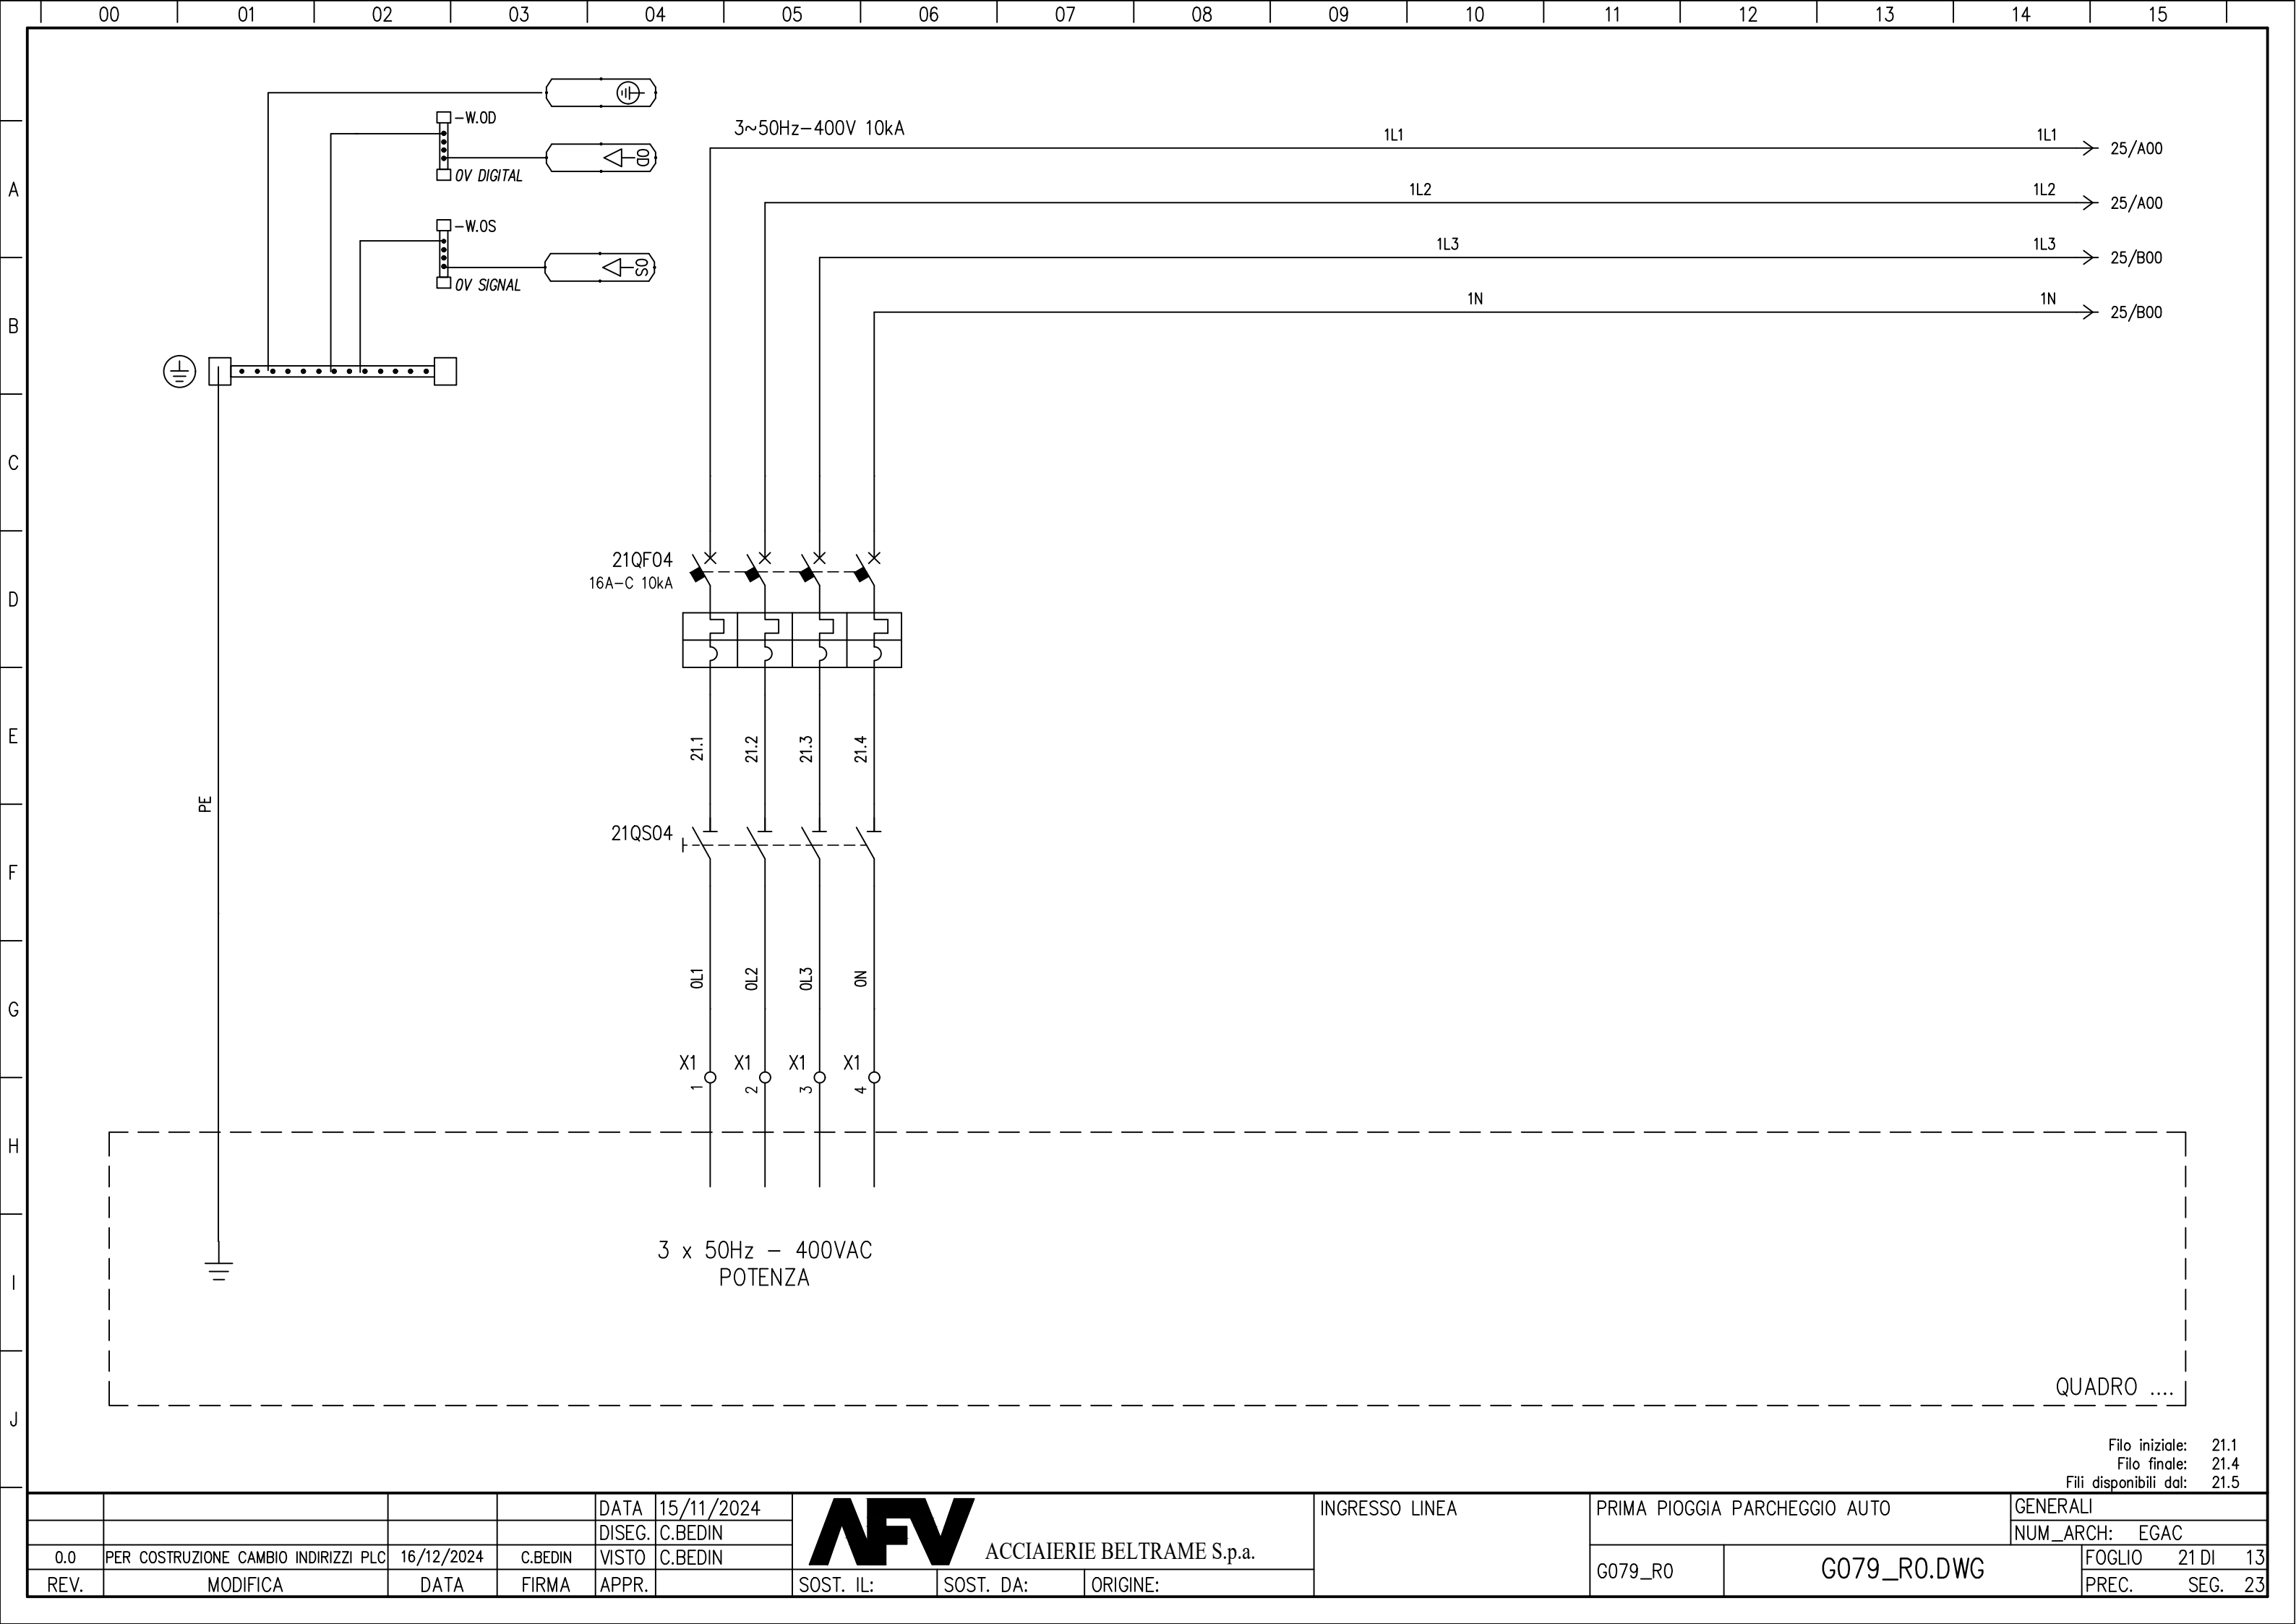


Filo iniziale: 21.1
 Filo finale: 21.4
 Fili disponibili dal: 21.5

				DATA	15/11/2024		INGRESSO LINEA	PRIMA PIOGGIA PARCHEGGIO AUTO	GENERALI		
			DISEG.	C.BEDIN	NUM_ARCH: EGAC						
0.0	PER COSTRUZIONE CAMBIO INDIRIZZI PLC	16/12/2024	C.BEDIN	VISTO	C.BEDIN				G079_R0	G079_R0.DWG	FOGLIO
REV.	MODIFICA	DATA	FIRMA	APPR.		SOST. IL:	SOST. DA:	ORIGINE:	PREC.	SEG.	23


00 01 02 03 04 05 06 07 08 09 10 11 12 13 14 15

A
B
C
D
E
F
G
H
I
J

 

				DATA	15/11/2024	AFV ACCIAIERIE BELTRAME S.p.a.	LIBERA	PRIMA PIOGGIA PARCHEGGIO AUTO	GENERALI		
				DISEG.	C.BEDIN				NUM_ARCH: EGAC		
0.0	PER COSTRUZIONE CAMBIO INDIRIZZI PLC	16/12/2024	C.BEDIN	VISTO	C.BEDIN				G079_R0	G079_R0.DWG	
REV.	MODIFICA	DATA	FIRMA	APPR.		SOST. IL:	SOST. DA:	ORIGINE:	PREC.	SEG. 25	




A
B
C
D
E
F
G
H
I
J

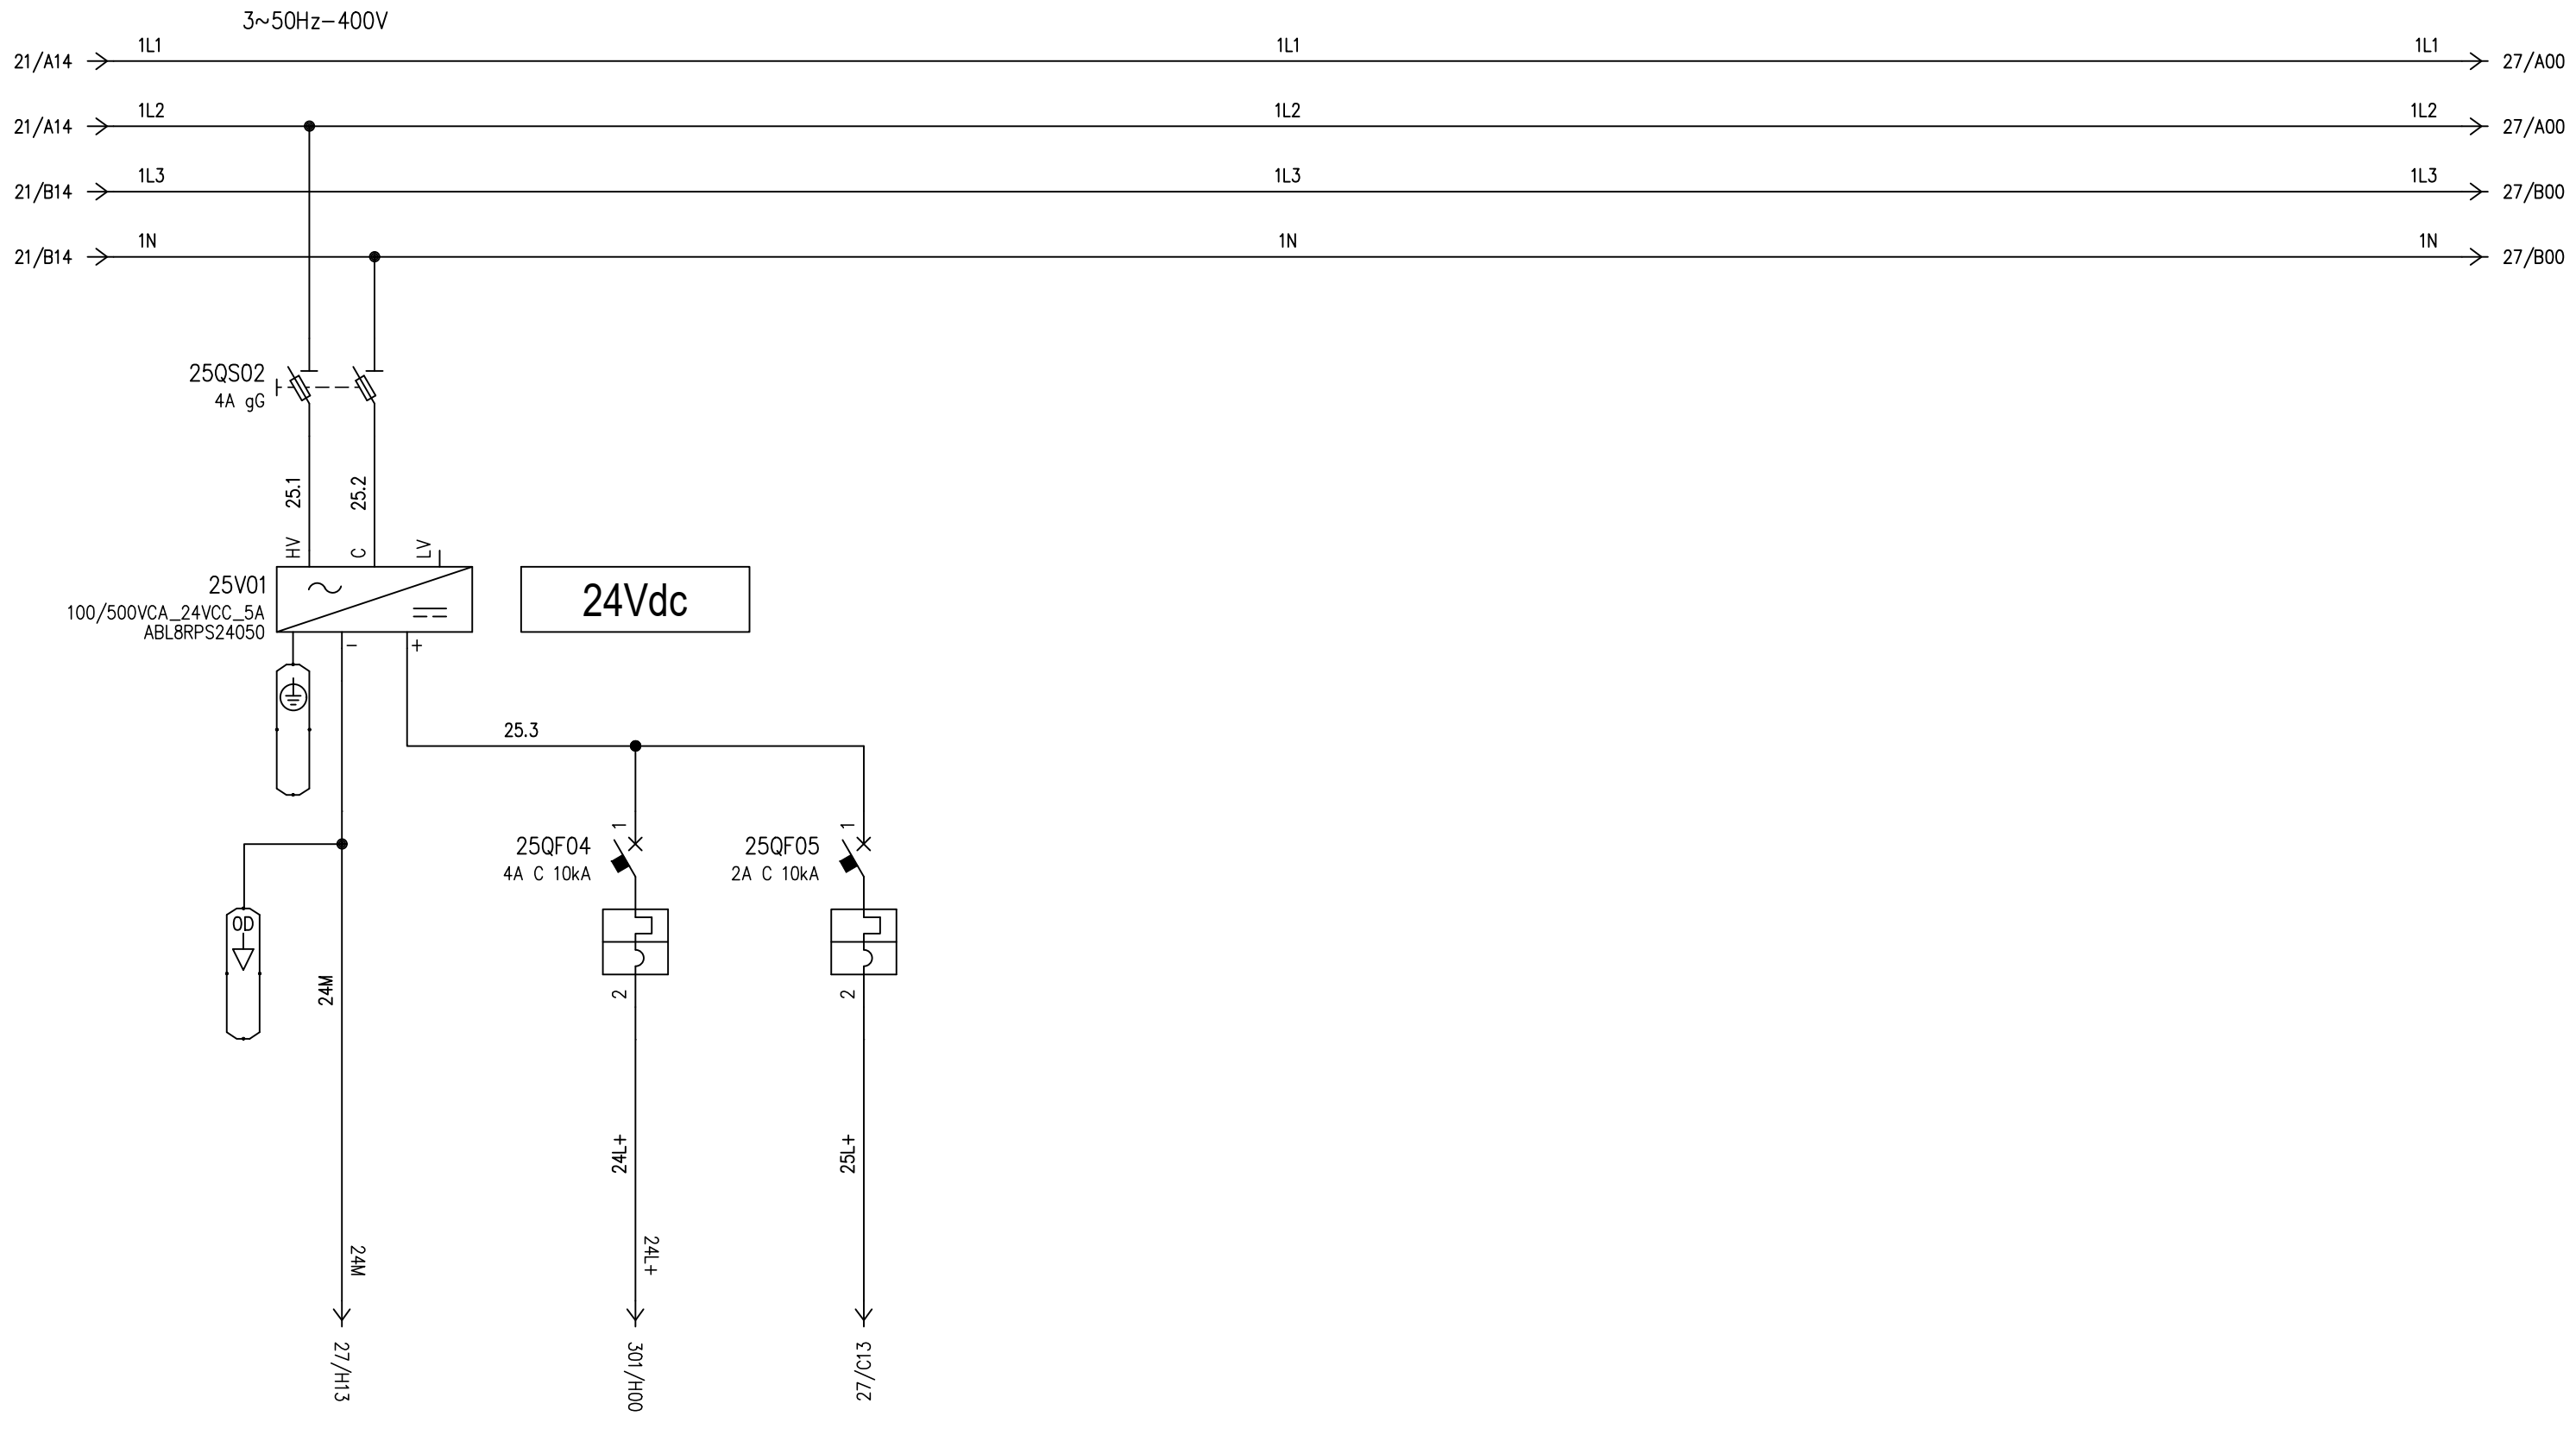

ALIMENT. I/O CONV. CONTATTORI

Filo iniziale: 25.1
Filo finale: 25.3
Fili disponibili dal: 25.4

				DATA	15/11/2024		AUSILIARI 24Vdc	PRIMA PIOGGIA PARCHEGGIO AUTO	GENERALI		
				DISEG.	C.BEDIN				NUM_ARCH: EGAC		
0.0	PER COSTRUZIONE CAMBIO INDIRIZZI PLC	16/12/2024	C.BEDIN	VISTO	C.BEDIN					FOGLIO 25 DI 13	
REV.	MODIFICA	DATA	FIRMA	APPR.		SOST. IL:	SOST. DA:	ORIGINE:	G079_R0	G079_R0.DWG	PREC. SEG. 27

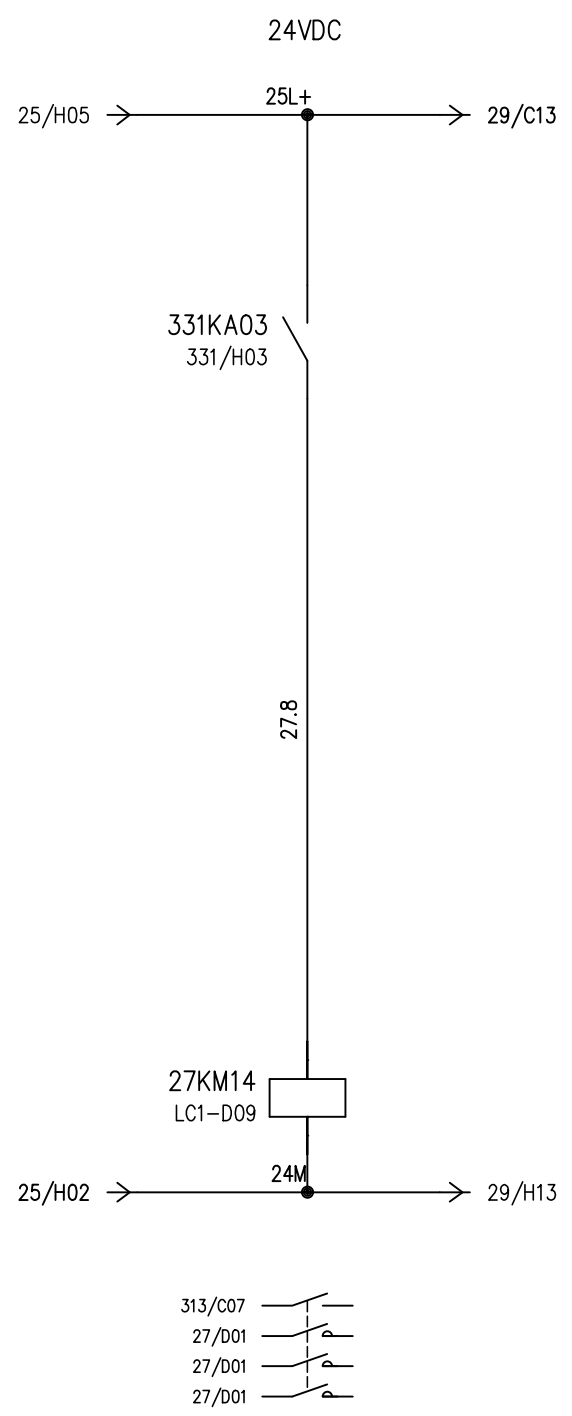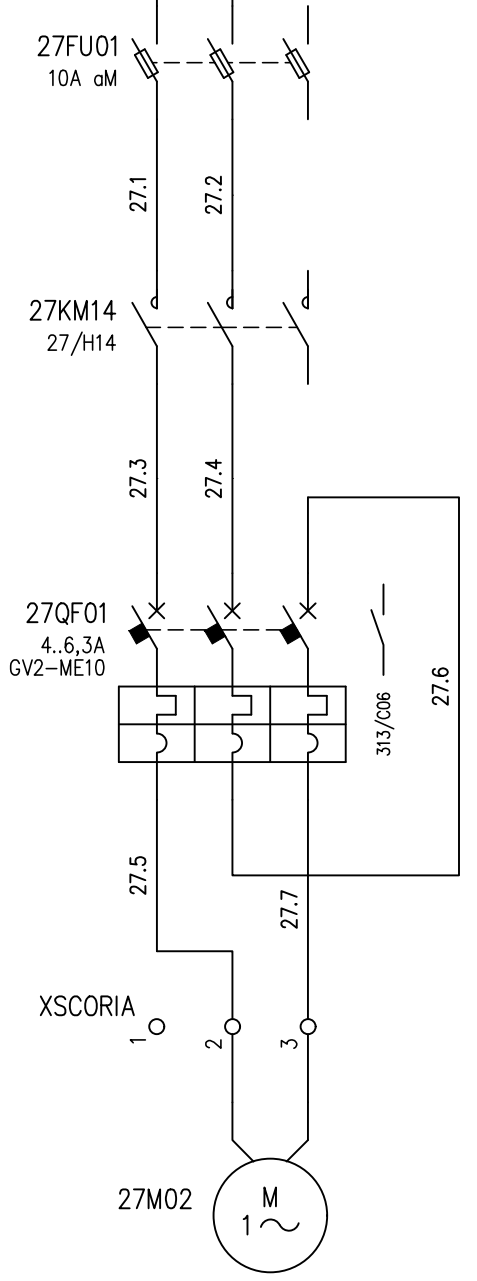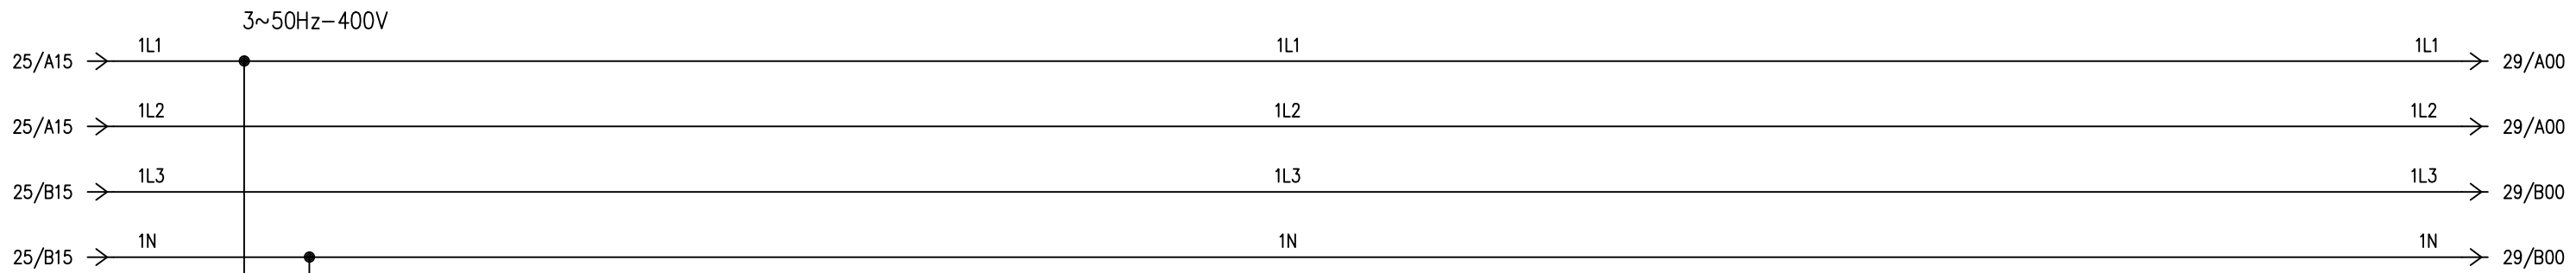


POMPA SOLLEVAMENTO
ACQUA PRIMA PIOGGIA
230V - 4,3A - 50Hz

Filo iniziale: 27.1
Filo finale: 27.8
Fili disponibili dal: 27.9

				DATA	15/11/2024	AFV ACCIAIERIE BELTRAME S.p.a.	POMPA VASCA LATO SCORIA	PRIMA PIOGGIA PARCHEGGIO AUTO	GENERALI		
				DISEG.	C.BEDIN				NUM_ARCH: EGAC		
0.0	PER COSTRUZIONE CAMBIO INDIRIZZI PLC	16/12/2024	C.BEDIN	VISTO	C.BEDIN				G079_R0	G079_R0.DWG	FOGLIO
REV.	MODIFICA	DATA	FIRMA	APPR.		SOST. IL:	SOST. DA:	ORIGINE:	PREC.	SEG.	29




A
B
C
D
E
F
G
H
I
J

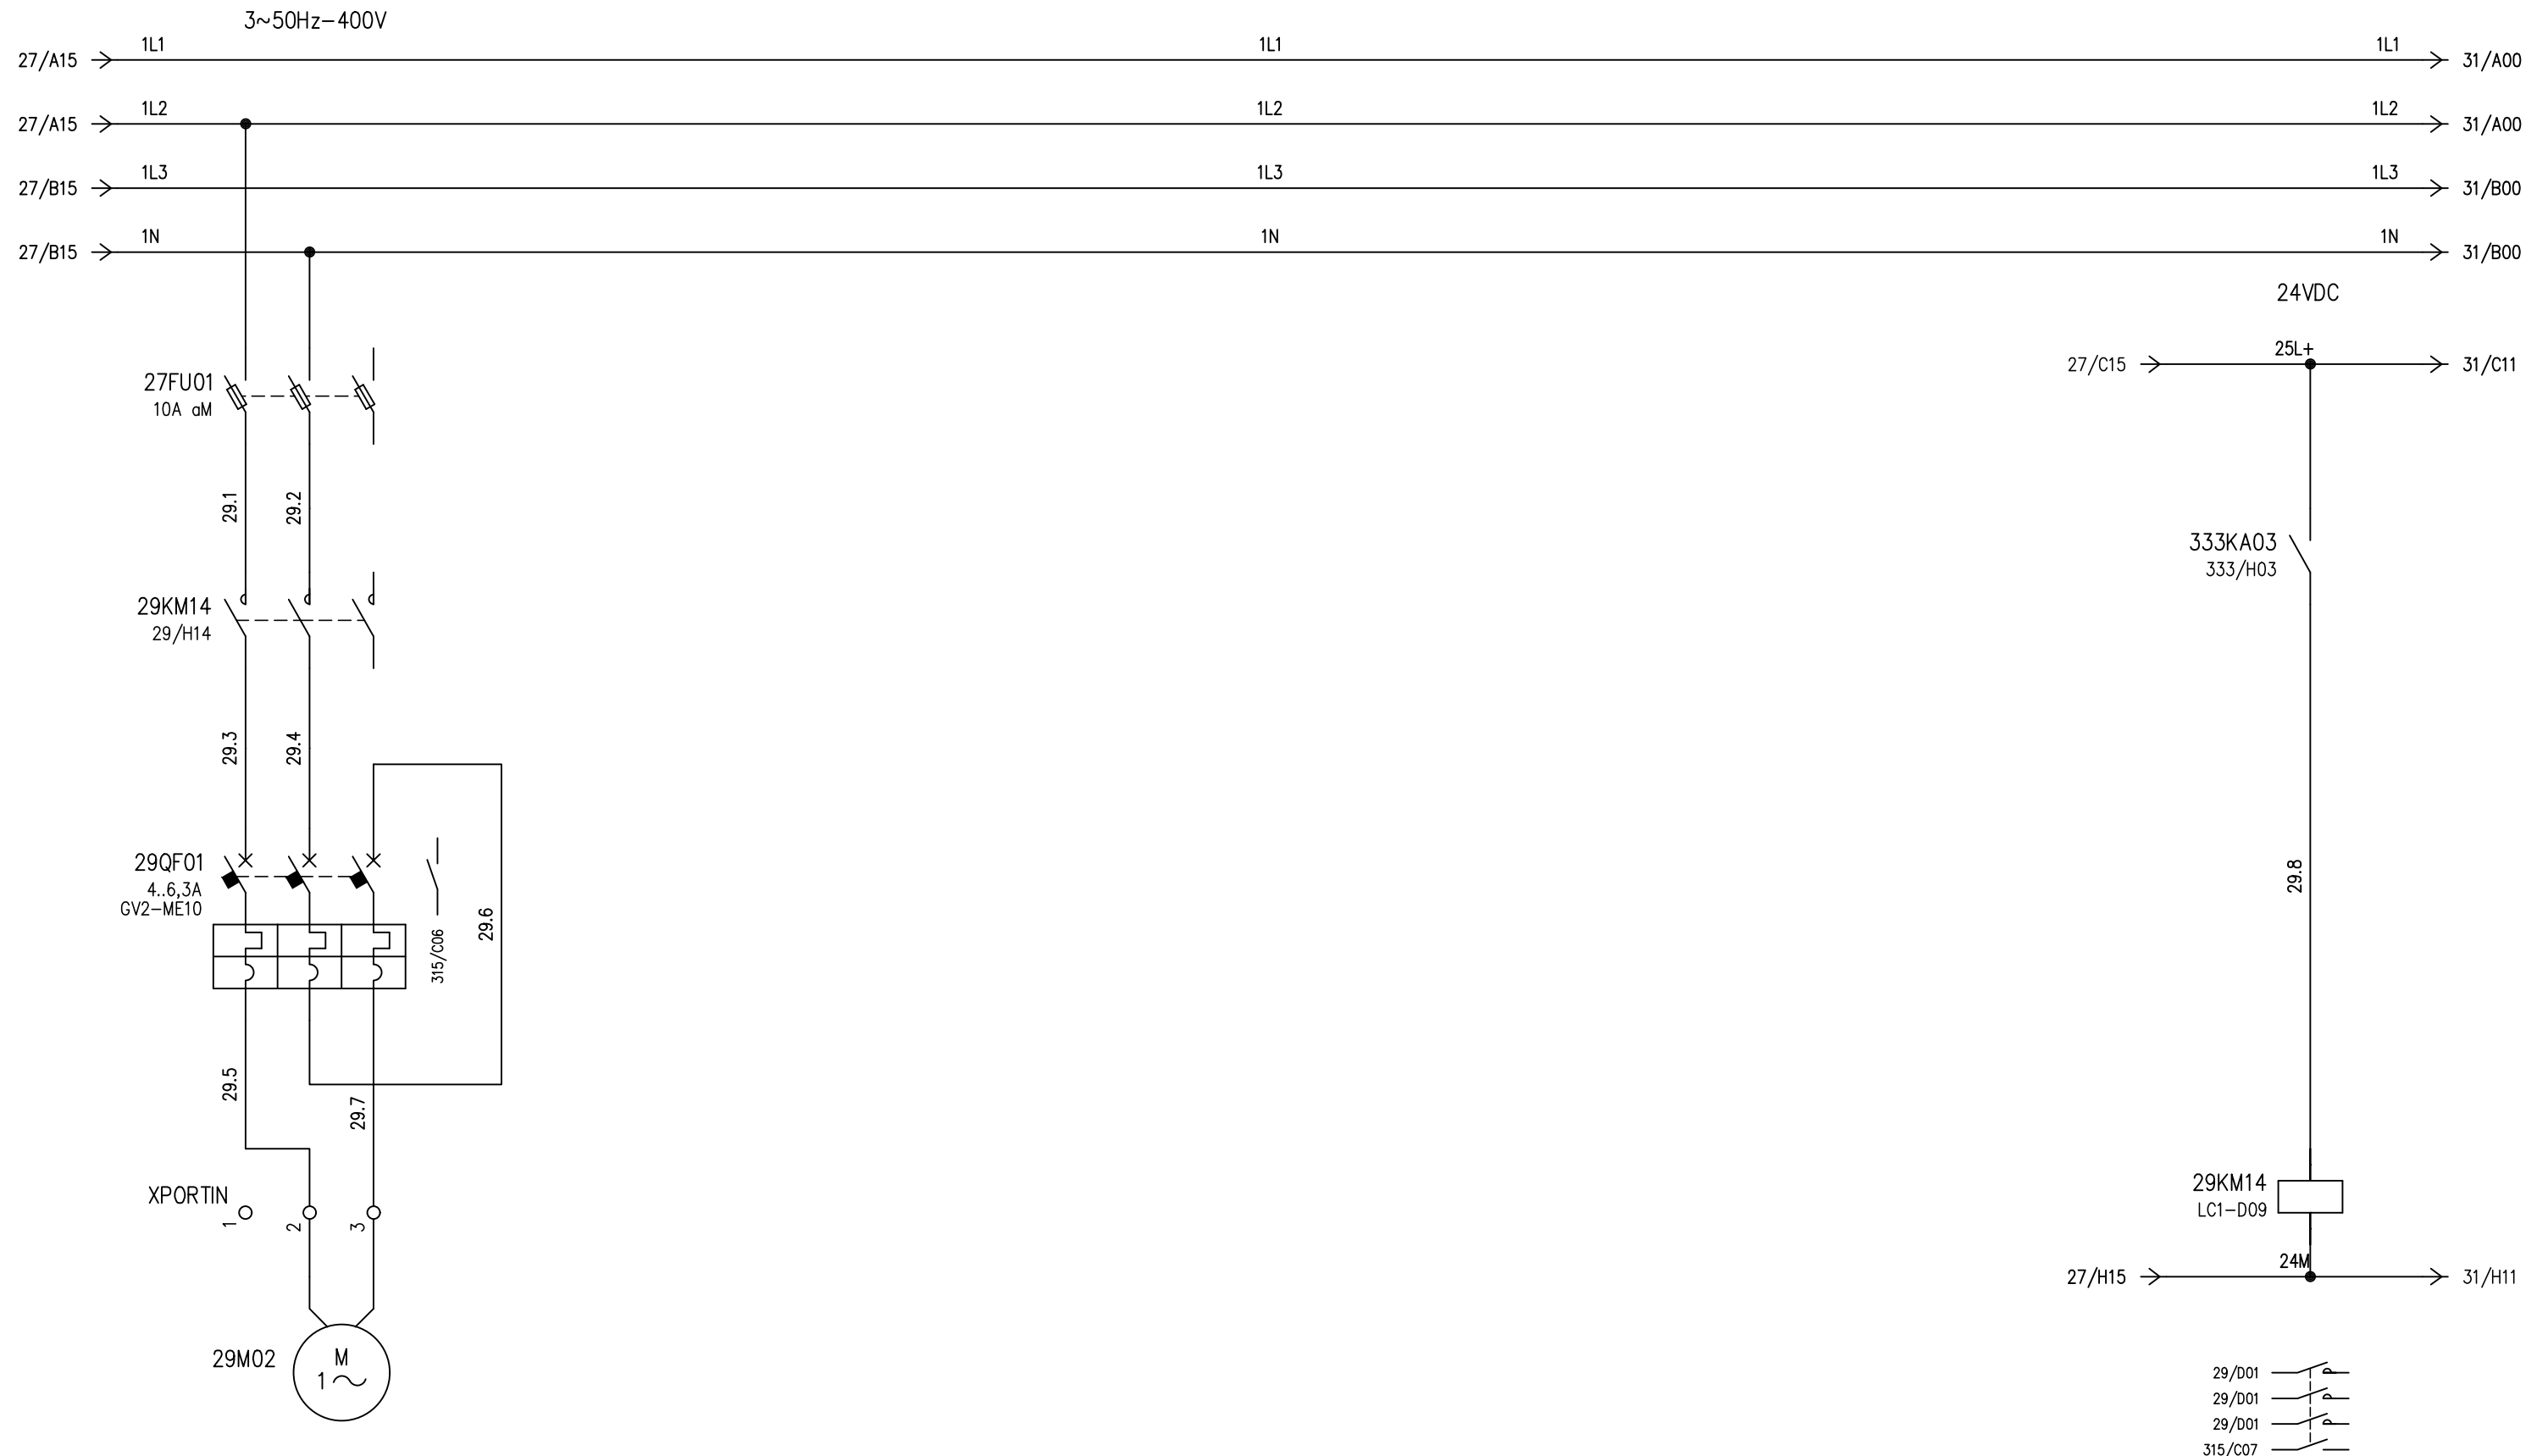

POMPA SOLLEVAMENTO
ACQUA PRIMA PIOGGIA
230V - 4,3A - 50Hz

Filo iniziale: 29.1
Filo finale: 29.8
Fili disponibili dal: 29.9




				DATA	15/11/2024	 ACCIAIERIE BELTRAME S.p.a.	POMPA VASCA LATO PORTINERIA	PRIMA PIOGGIA PARCHEGGIO AUTO	GENERALI		
				DISEG.	C.BEDIN				NUM_ARCH: EGAC		
0.0	PER COSTRUZIONE CAMBIO INDIRIZZI PLC	16/12/2024	C.BEDIN	VISTO	C.BEDIN				FOGLIO 29 DI 13		
REV.	MODIFICA	DATA	FIRMA	APPR.		SOST. IL:	SOST. DA:	ORIGINE:	G079_R0	G079_R0.DWG	PREC. SEG. 101

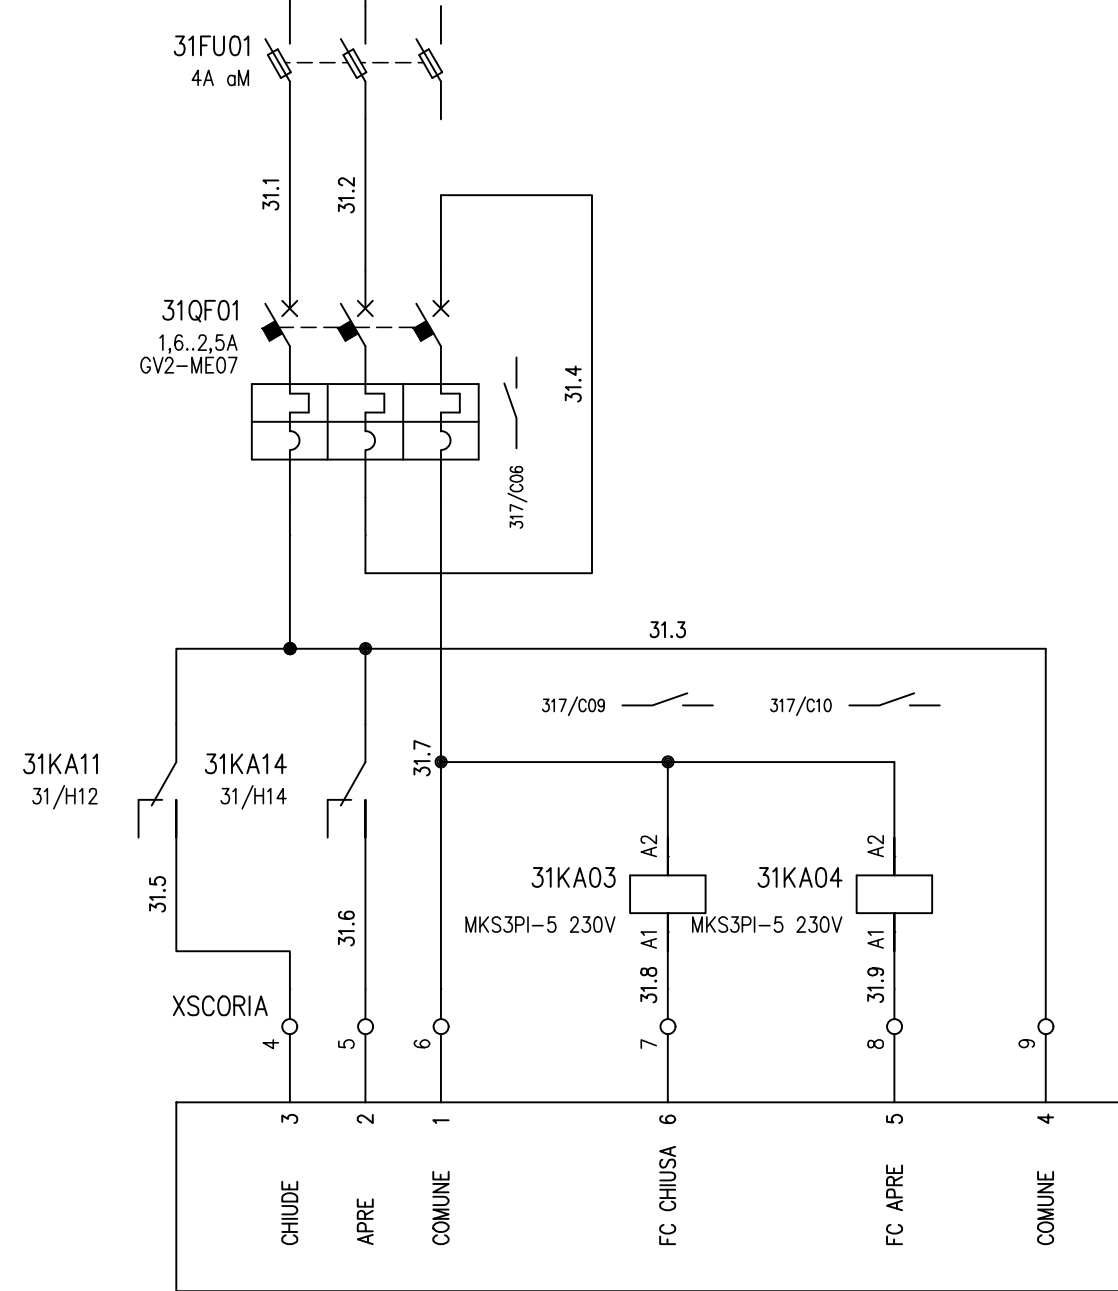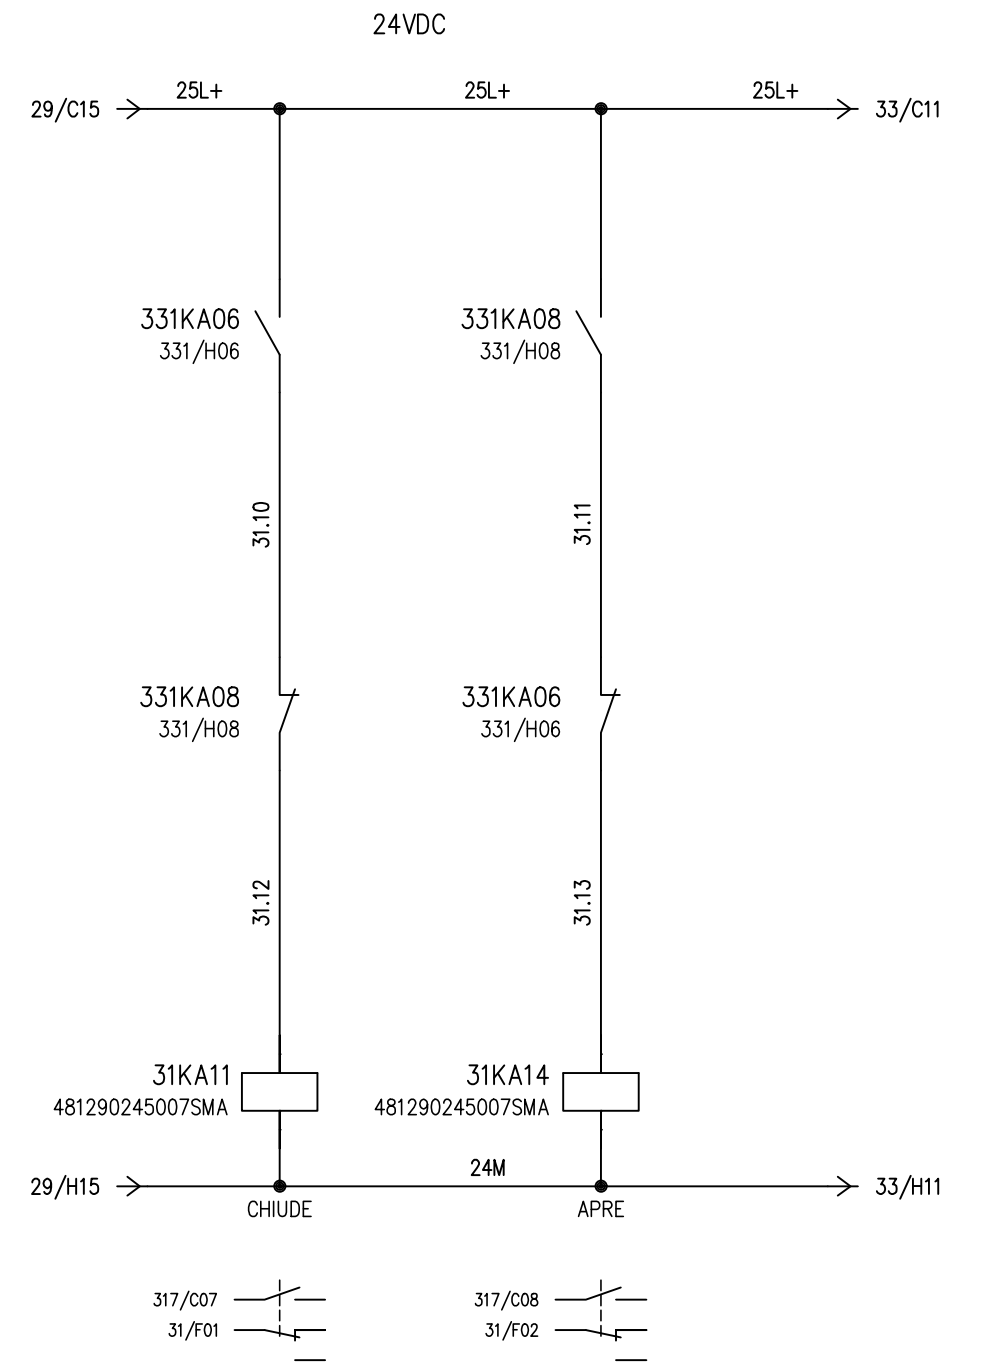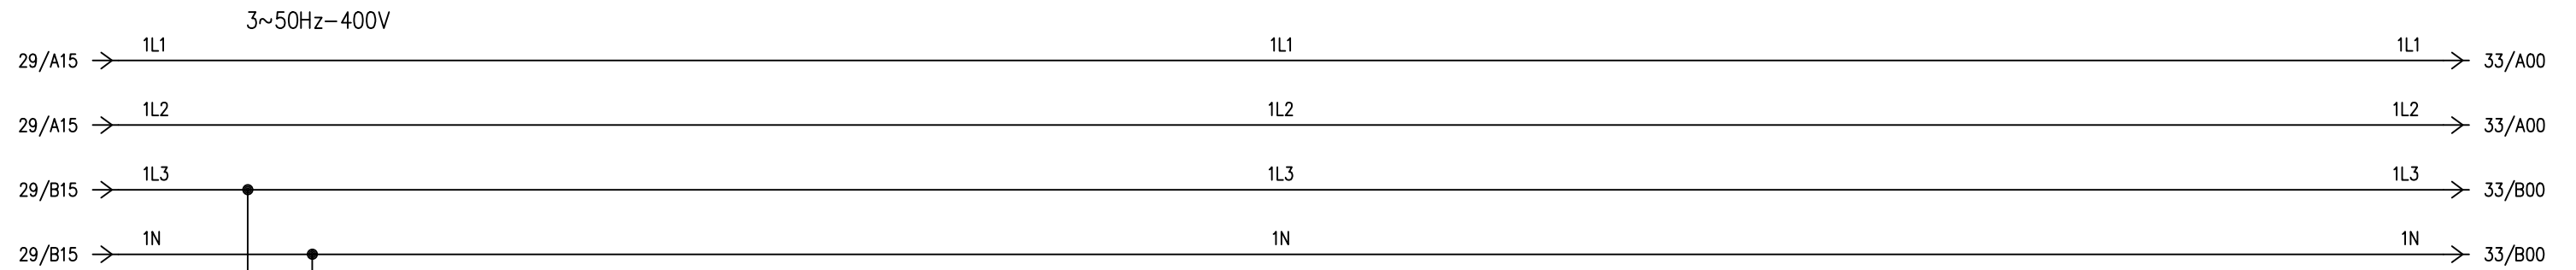

PARATIA VASCA LATO SCORIA
230V - 1,6A - 50Hz

Filo iniziale: 31.1
Filo finale: 31.13
Fili disponibili dal: 31.14

				DATA	15/11/2024				PARATIA LATO SCORIA		PRIMA PIOGGIA PARCHEGGIO AUTO		GENERALI	
				DISEG.	C.BEDIN				G079_R0		G079_R0.DWG		NUM_ARCH: EGAC	
0.0	PER COSTRUZIONE CAMBIO INDIRIZZI PLC	16/12/2024	C.BEDIN	VISTO	C.BEDIN	SOST. IL:		SOST. DA:		ORIGINE:		PREC. SEG.		
REV.	MODIFICA	DATA	FIRMA	APPR.										

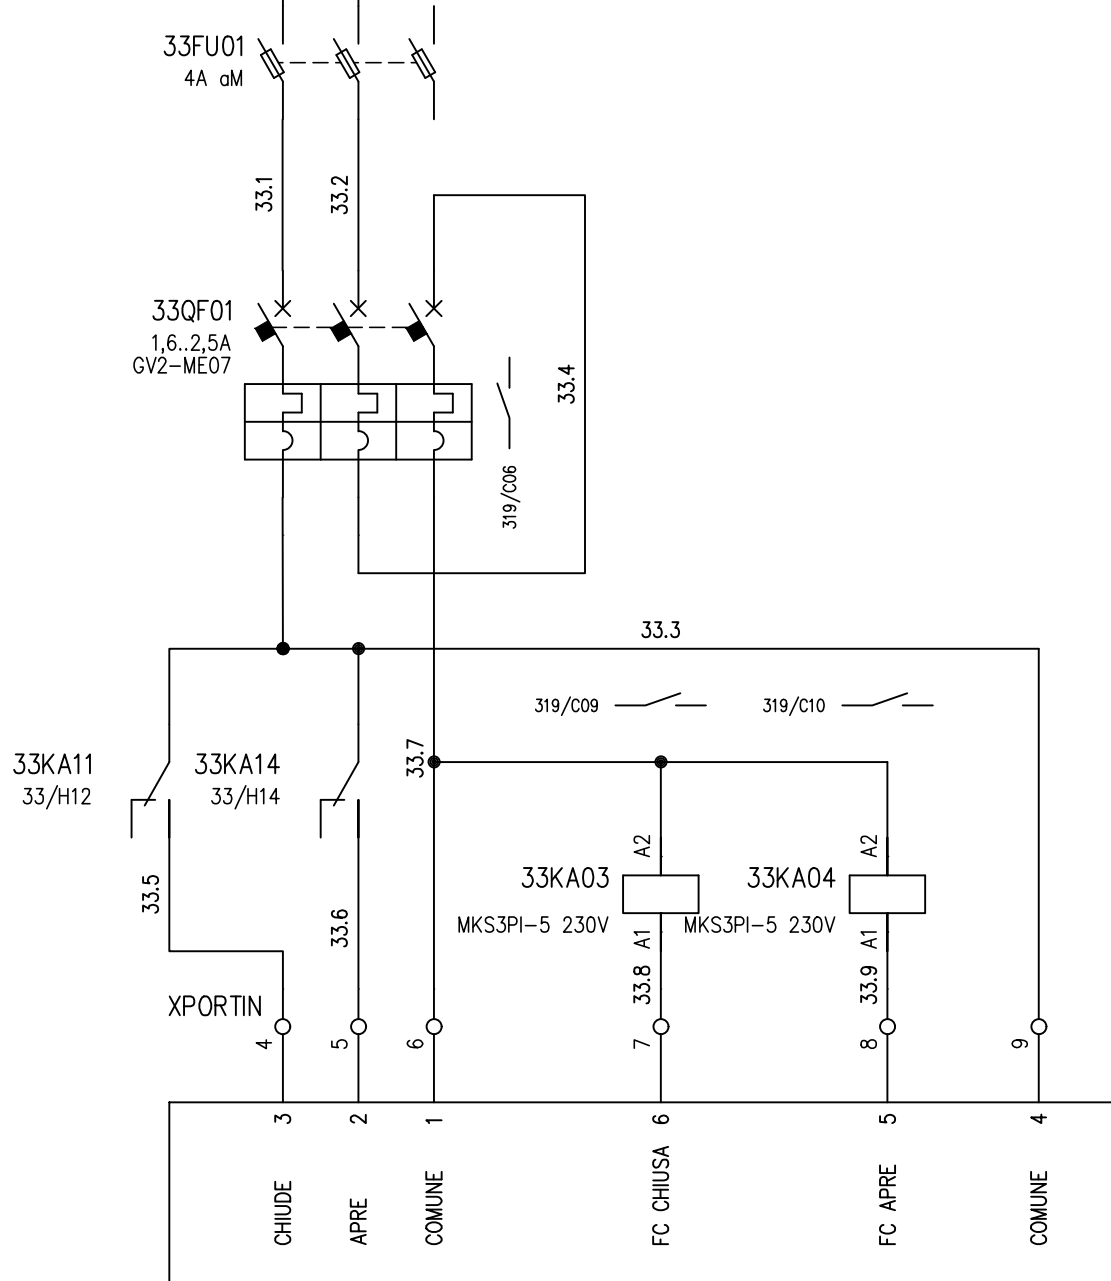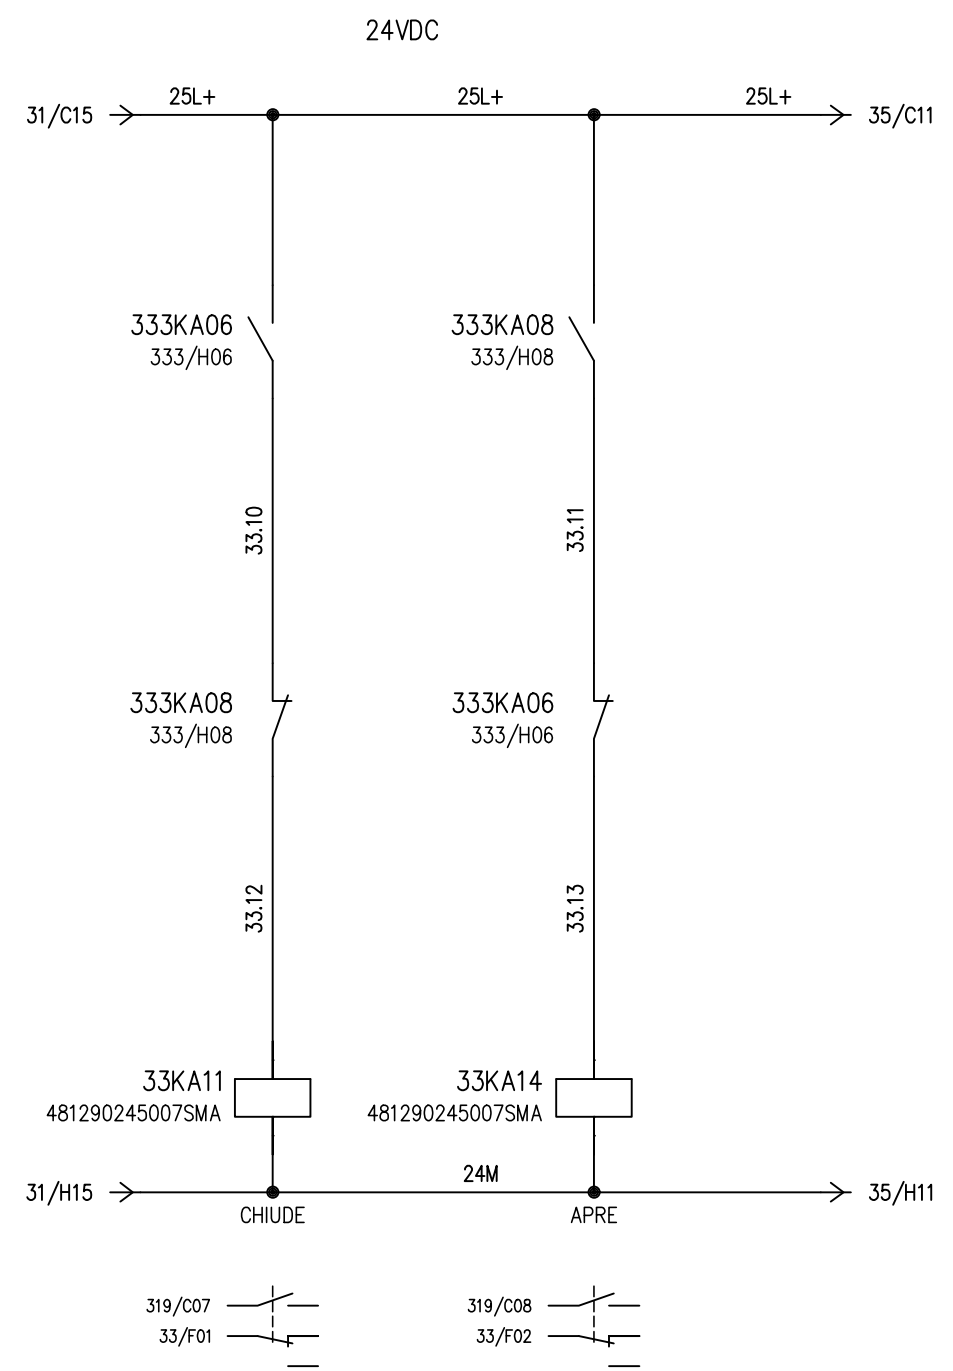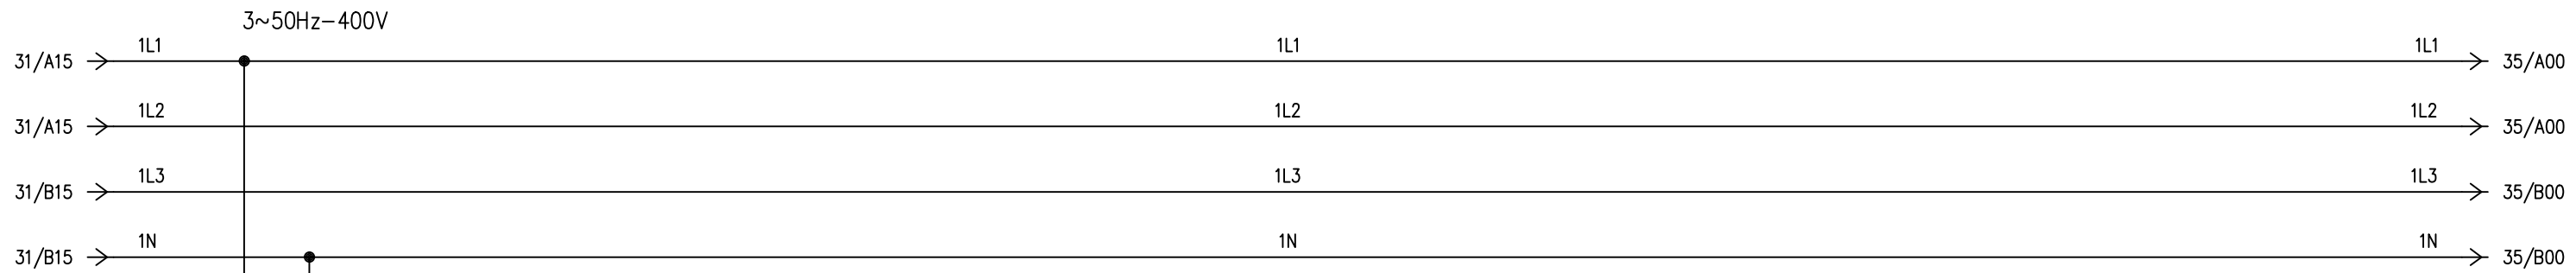


PARATIA VASCA LATO SCORIA
230V - 1,6A - 50Hz

Filo iniziale: 33.1
Filo finale: 33.13
Fili disponibili dal: 33.14

				DATA	15/11/2024	 ACCIAIERIE BELTRAME S.p.a.			PARATIA 1 LATO PORTINERIA		PRIMA PIOGGIA PARCHEGGIO AUTO		GENERALI	
				DISEG.	C.BEDIN				G079_R0		G079_R0.DWG		NUM_ARCH: EGAC	
0.0	PER COSTRUZIONE CAMBIO INDIRIZZI PLC	16/12/2024	C.BEDIN	VISTO	C.BEDIN	SOST. IL:		SOST. DA:		SOST. DA:		PREC. SEG.		
REV.	MODIFICA	DATA	FIRMA	APPR.										

A
B
C
D
E
F
G
H
I
J

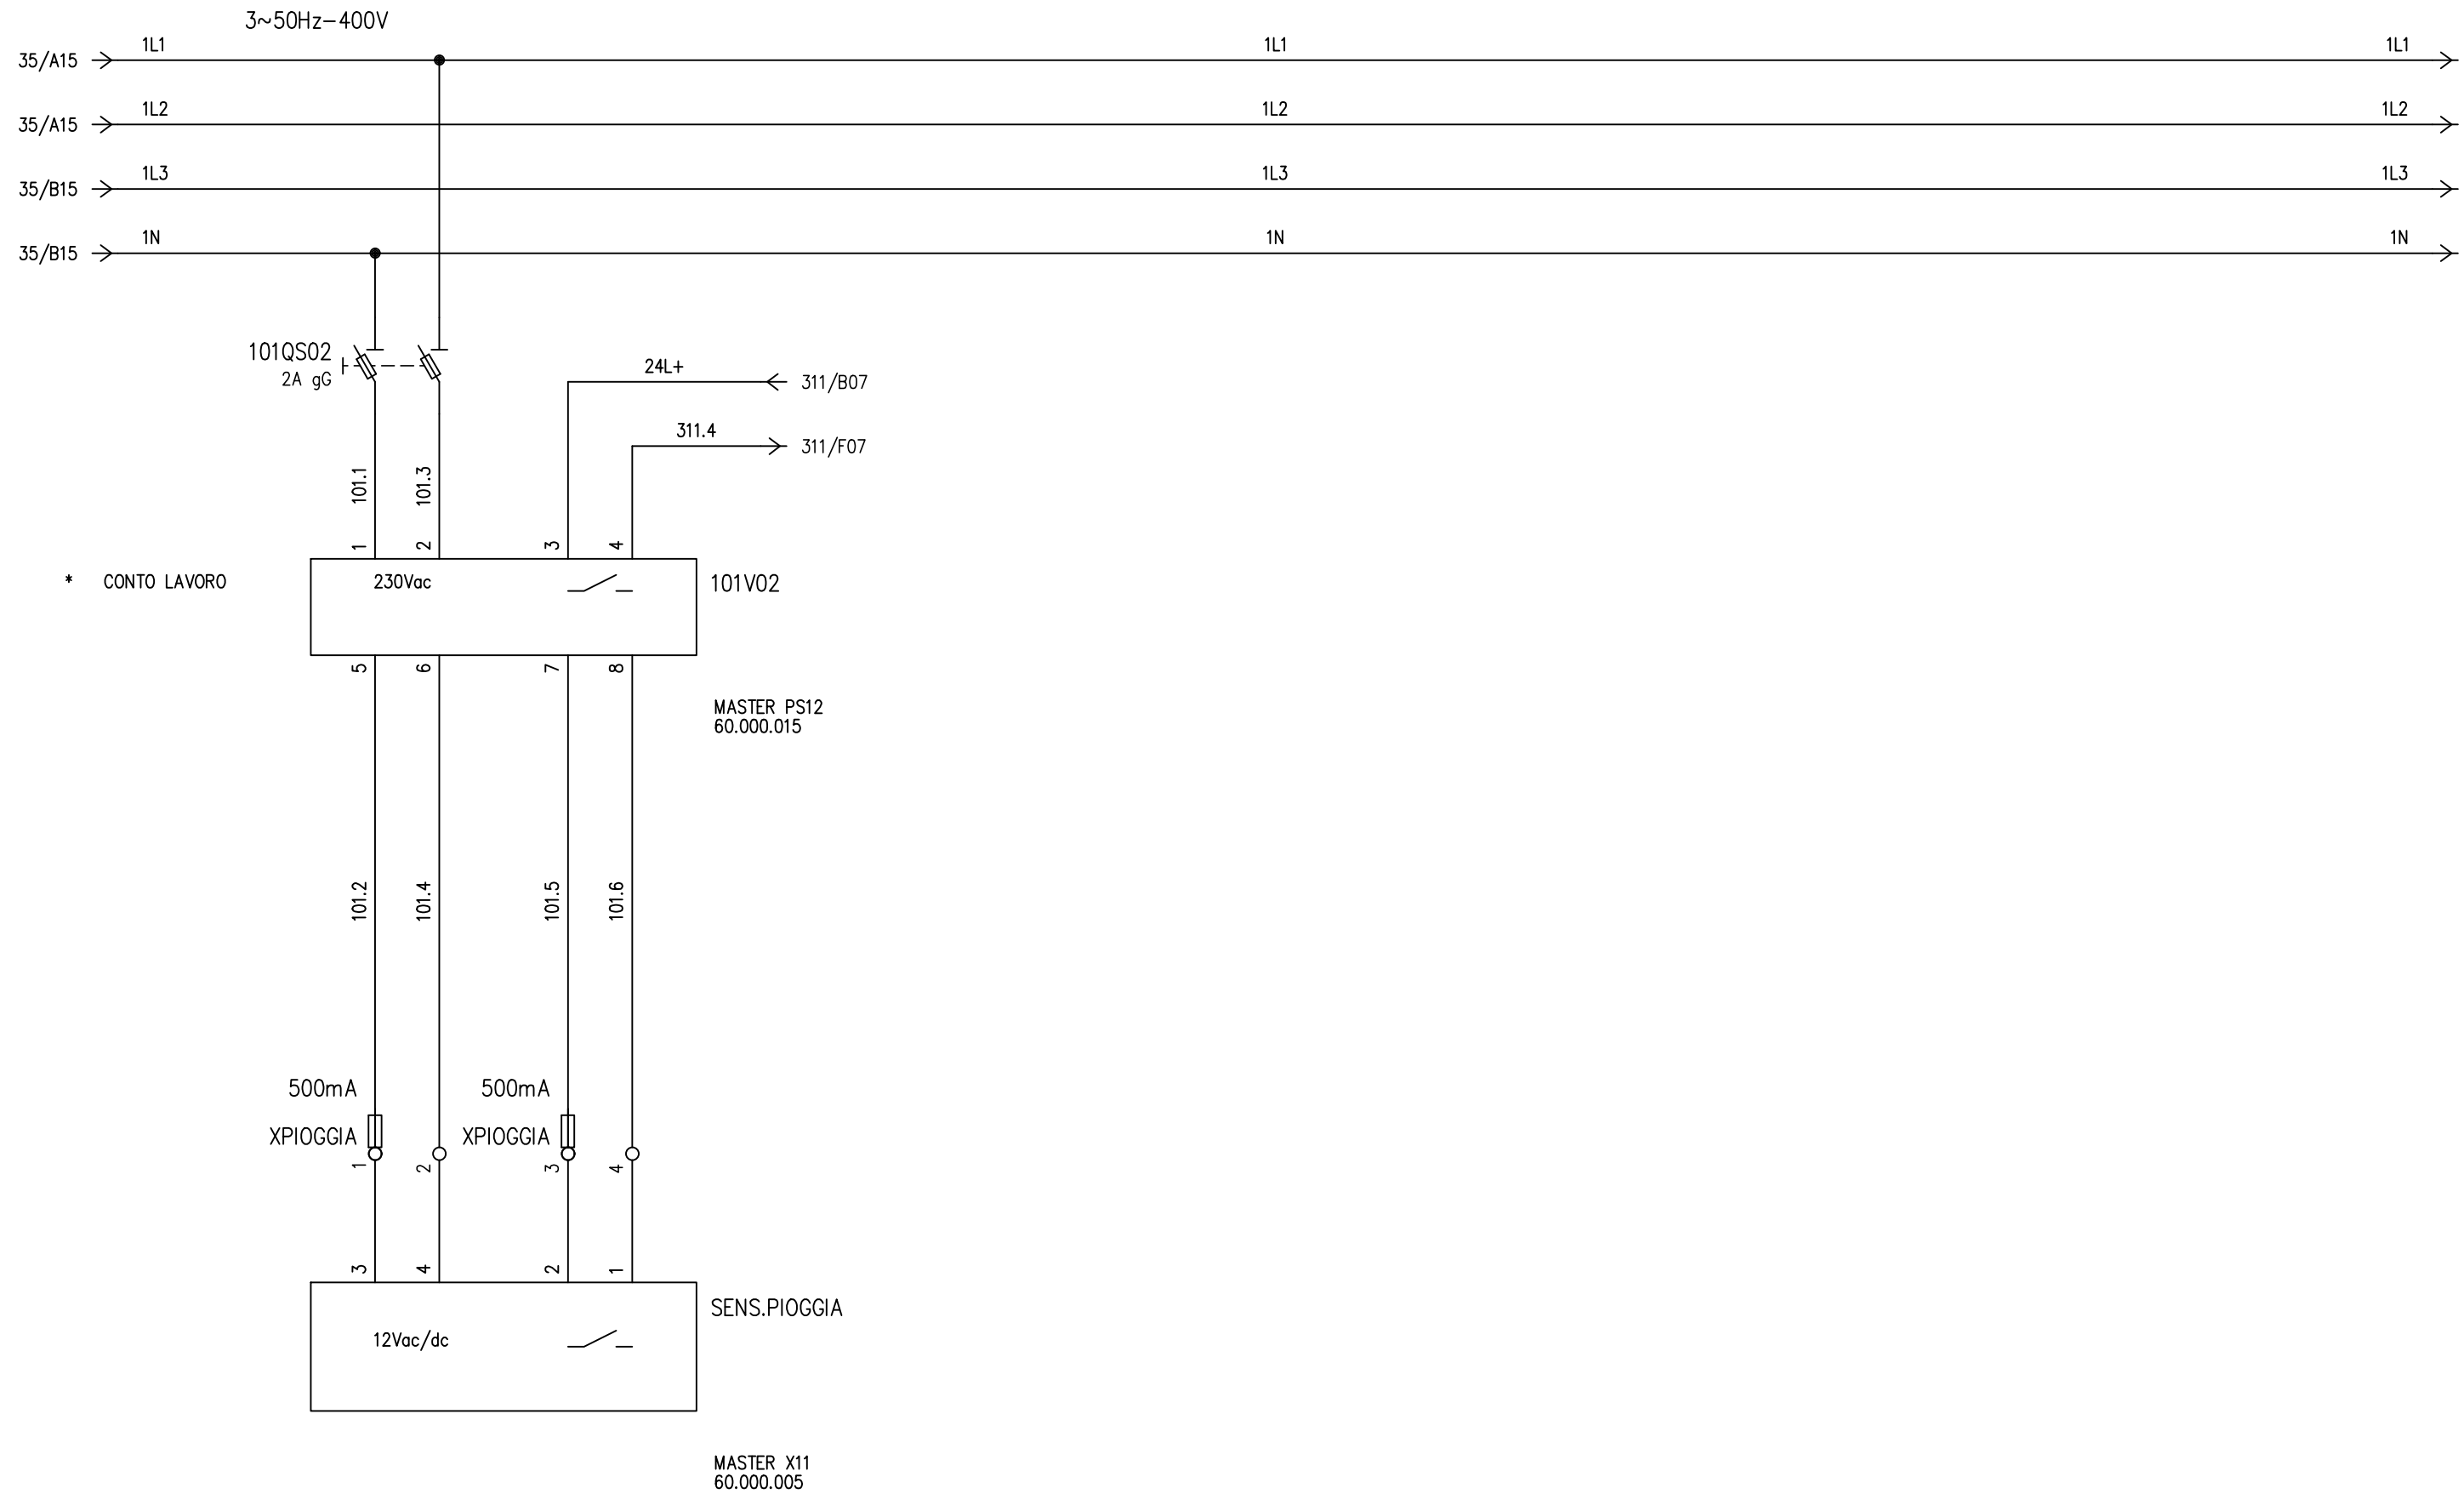


Filo iniziale: 101.1
Filo finale: 101.6
Fili disponibili dal: 101.7

				DATA	15/11/2024		SENSORE PIOGGIA	PRIMA PIOGGIA PARCHEGGIO AUTO	GENERALI		
			DISEG.	C.BEDIN	NUM_ARCH: EGAC						
0.0	PER COSTRUZIONE CAMBIO INDIRIZZI PLC	16/12/2024	C.BEDIN	VISTO	C.BEDIN				G079_R0	G079_R0.DWG	FOGLIO
REV.	MODIFICA	DATA	FIRMA	APPR.		SOST. IL:	SOST. DA:	ORIGINE:	PREC.	SEG. 103	

00 01 02 03 04 05 06 07 08 09 10 11 12 13 14 15

A
B
C
D
E
F
G
H
I
J

 


				DATA	15/11/2024	 ACCIAIERIE BELTRAME S.p.a.	COMANDI LOCALI VASCA PORTINERIA	PRIMA PIOGGIA PARCHEGGIO AUTO	GENERALI		
			DISEG.	C.BEDIN	NUM_ARCH: EGAC						
0.0	PER COSTRUZIONE CAMBIO INDIRIZZI PLC	16/12/2024	C.BEDIN	VISTO	C.BEDIN						FOGLIO 103 DI 13
REV.	MODIFICA	DATA	FIRMA	APPR.		SOST. IL:	SOST. DA:	ORIGINE:	G079_R0	G079_R0.DWG	PREC. SEG. 121

00 01 02 03 04 05 06 07 08 09 10 11 12 13 14 15

A
B
C
D
E
F
G
H
I
J



				DATA	15/11/2024	 ACCIAIERIE BELTRAME S.p.a.	SEGNALAZIONI	PRIMA PIOGGIA PARCHEGGIO AUTO		GENERALI		
			DISEG.	C.BEDIN					NUM_ARCH: EGAC			
0.0	PER COSTRUZIONE CAMBIO INDIRIZZI PLC	16/12/2024	C.BEDIN	VISTO	C.BEDIN					G079_R0	G079_R0.DWG	
REV.	MODIFICA	DATA	FIRMA	APPR.		SOST. IL:	SOST. DA:	ORIGINE:			PREC. SEG. 301	

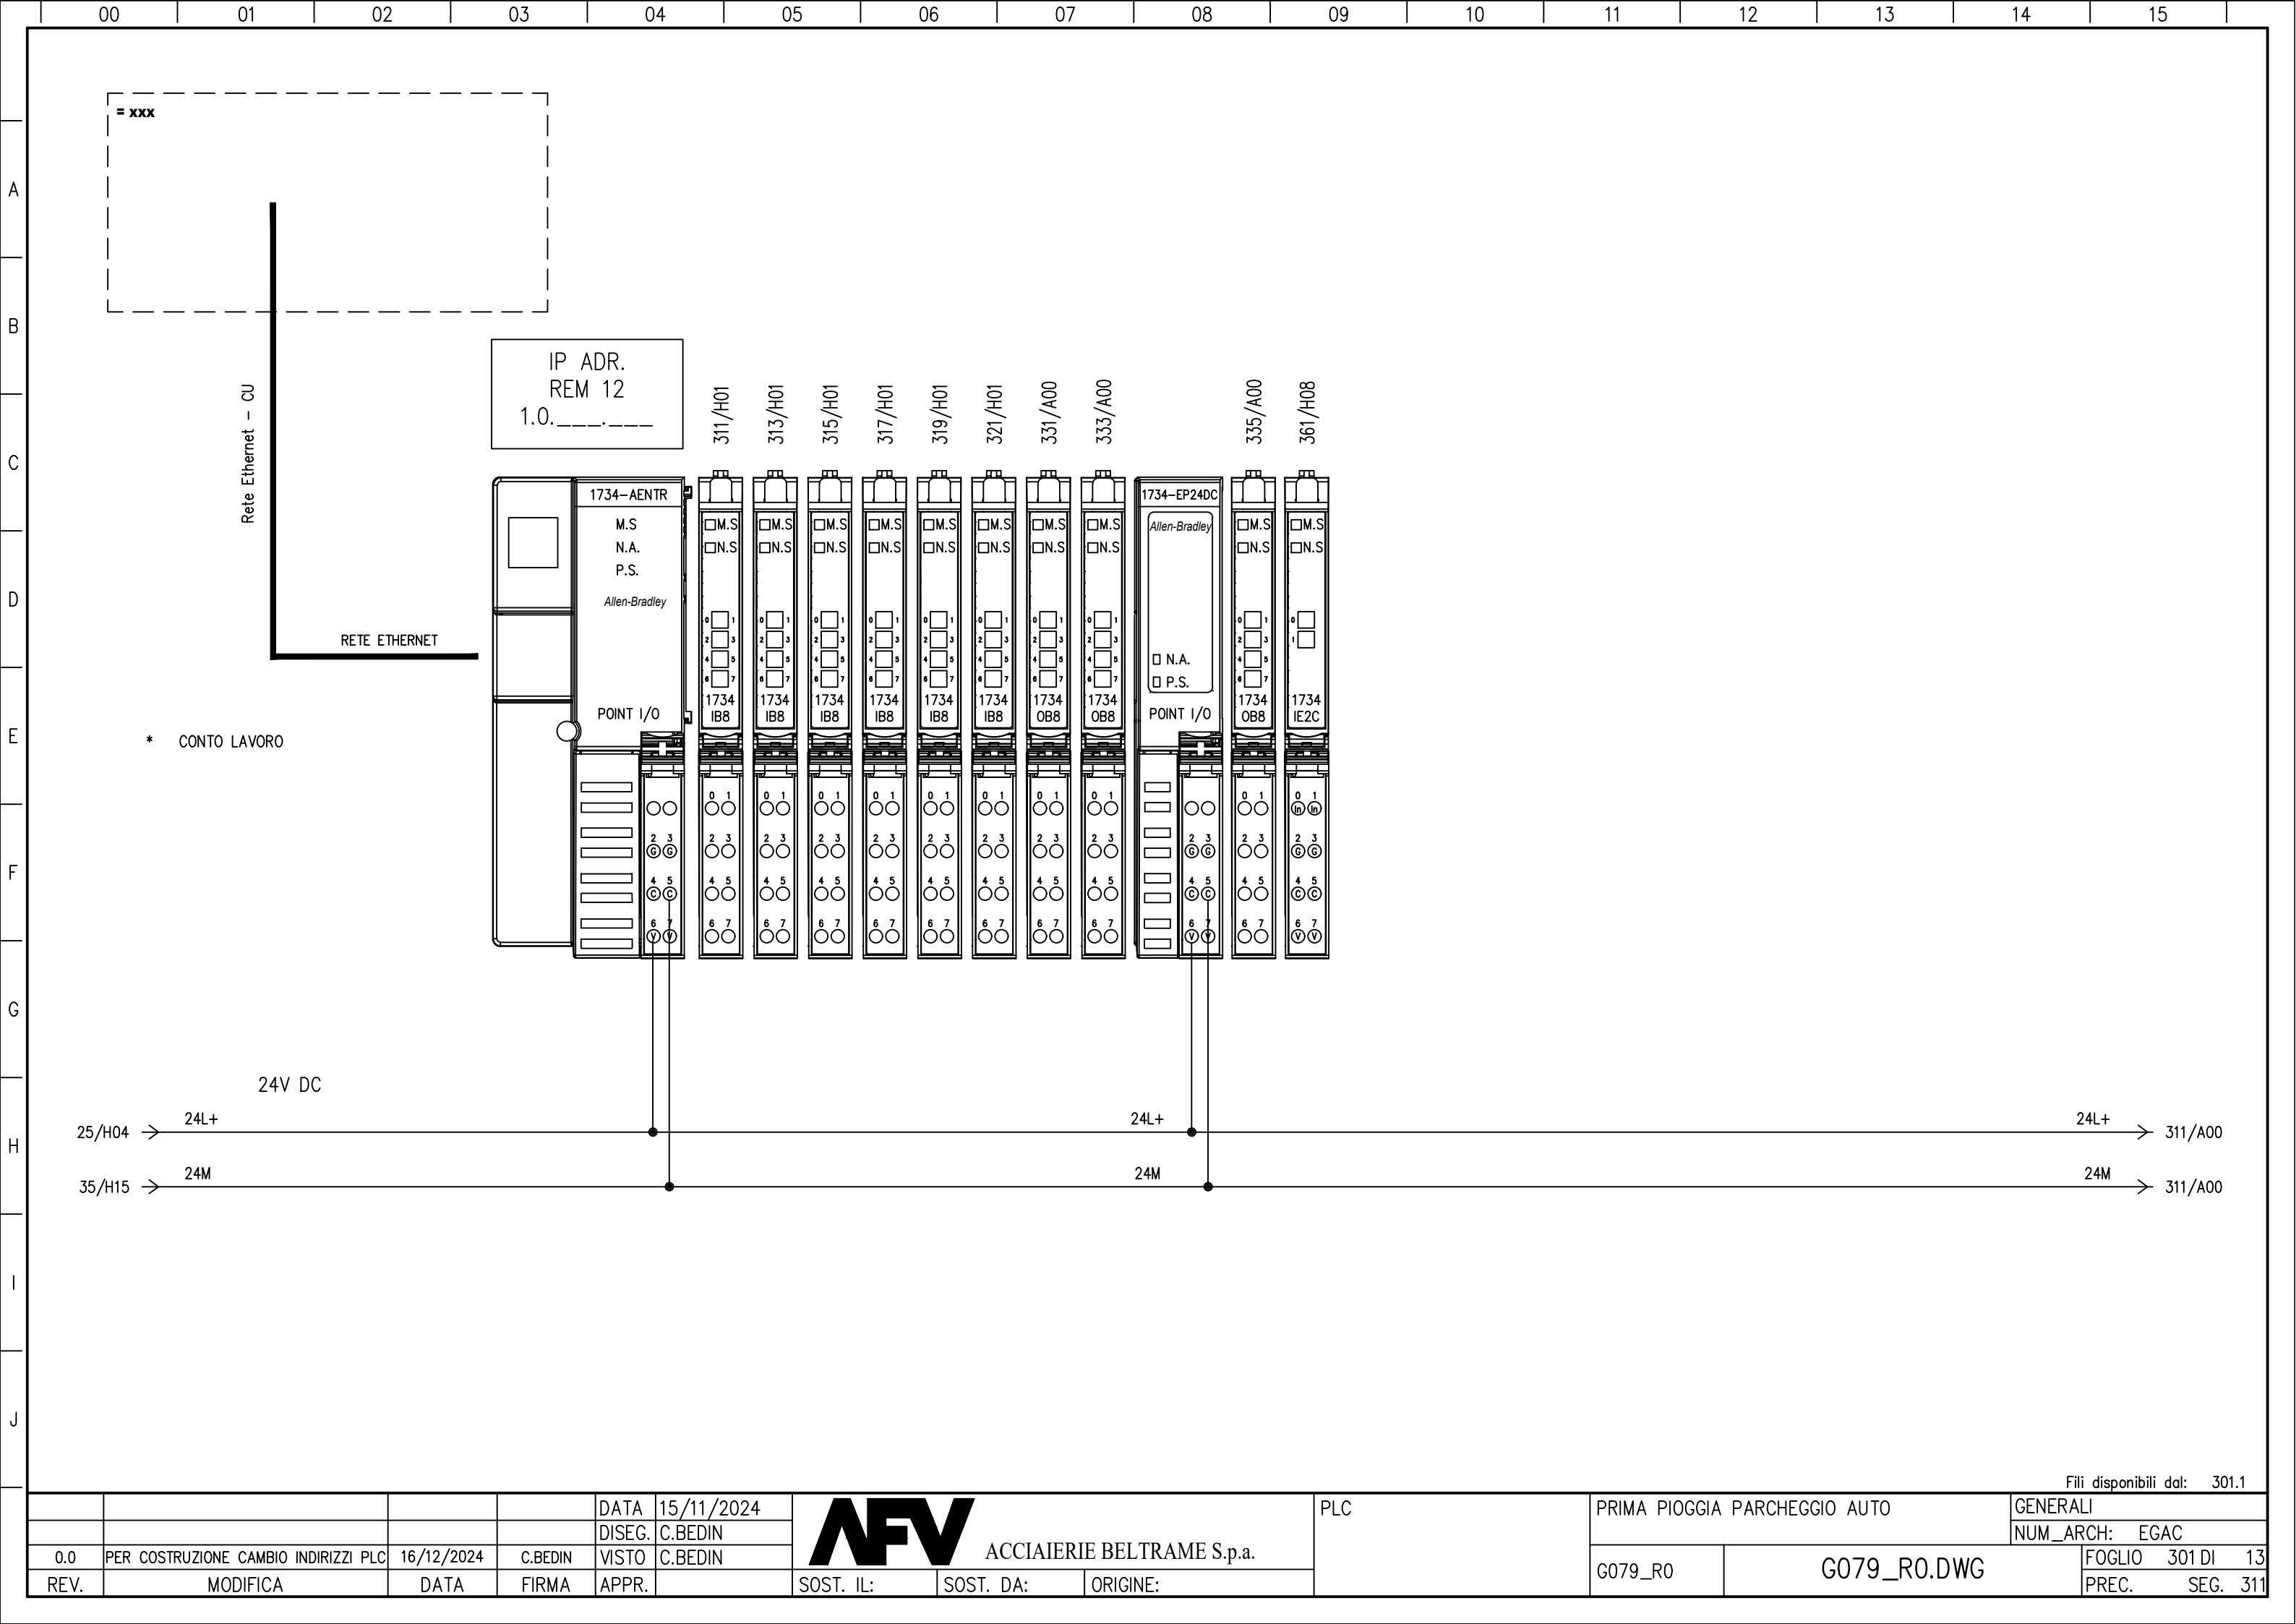


IP ADR.
REM 12
1.0.

* CONTO LAVORO

Fili disponibili dal: 301.1

				DATA	15/11/2024	 ACCIAIERIE BELTRAME S.p.a.	PLC	PRIMA PIOGGIA PARCHEGGIO AUTO	GENERALI		
				DISEG.	C.BEDIN				NUM_ARCH: EGAC		
0.0	PER COSTRUZIONE CAMBIO INDIRIZZI PLC	16/12/2024	C.BEDIN	VISTO	C.BEDIN					FOGLIO 301 DI 13	
REV.	MODIFICA	DATA	FIRMA	APPR.		SOST. IL:	SOST. DA:	ORIGINE:	G079_R0	G079_R0.DWG	PREC. SEG. 311

A
B
C
D
E
F
G
H
I
J

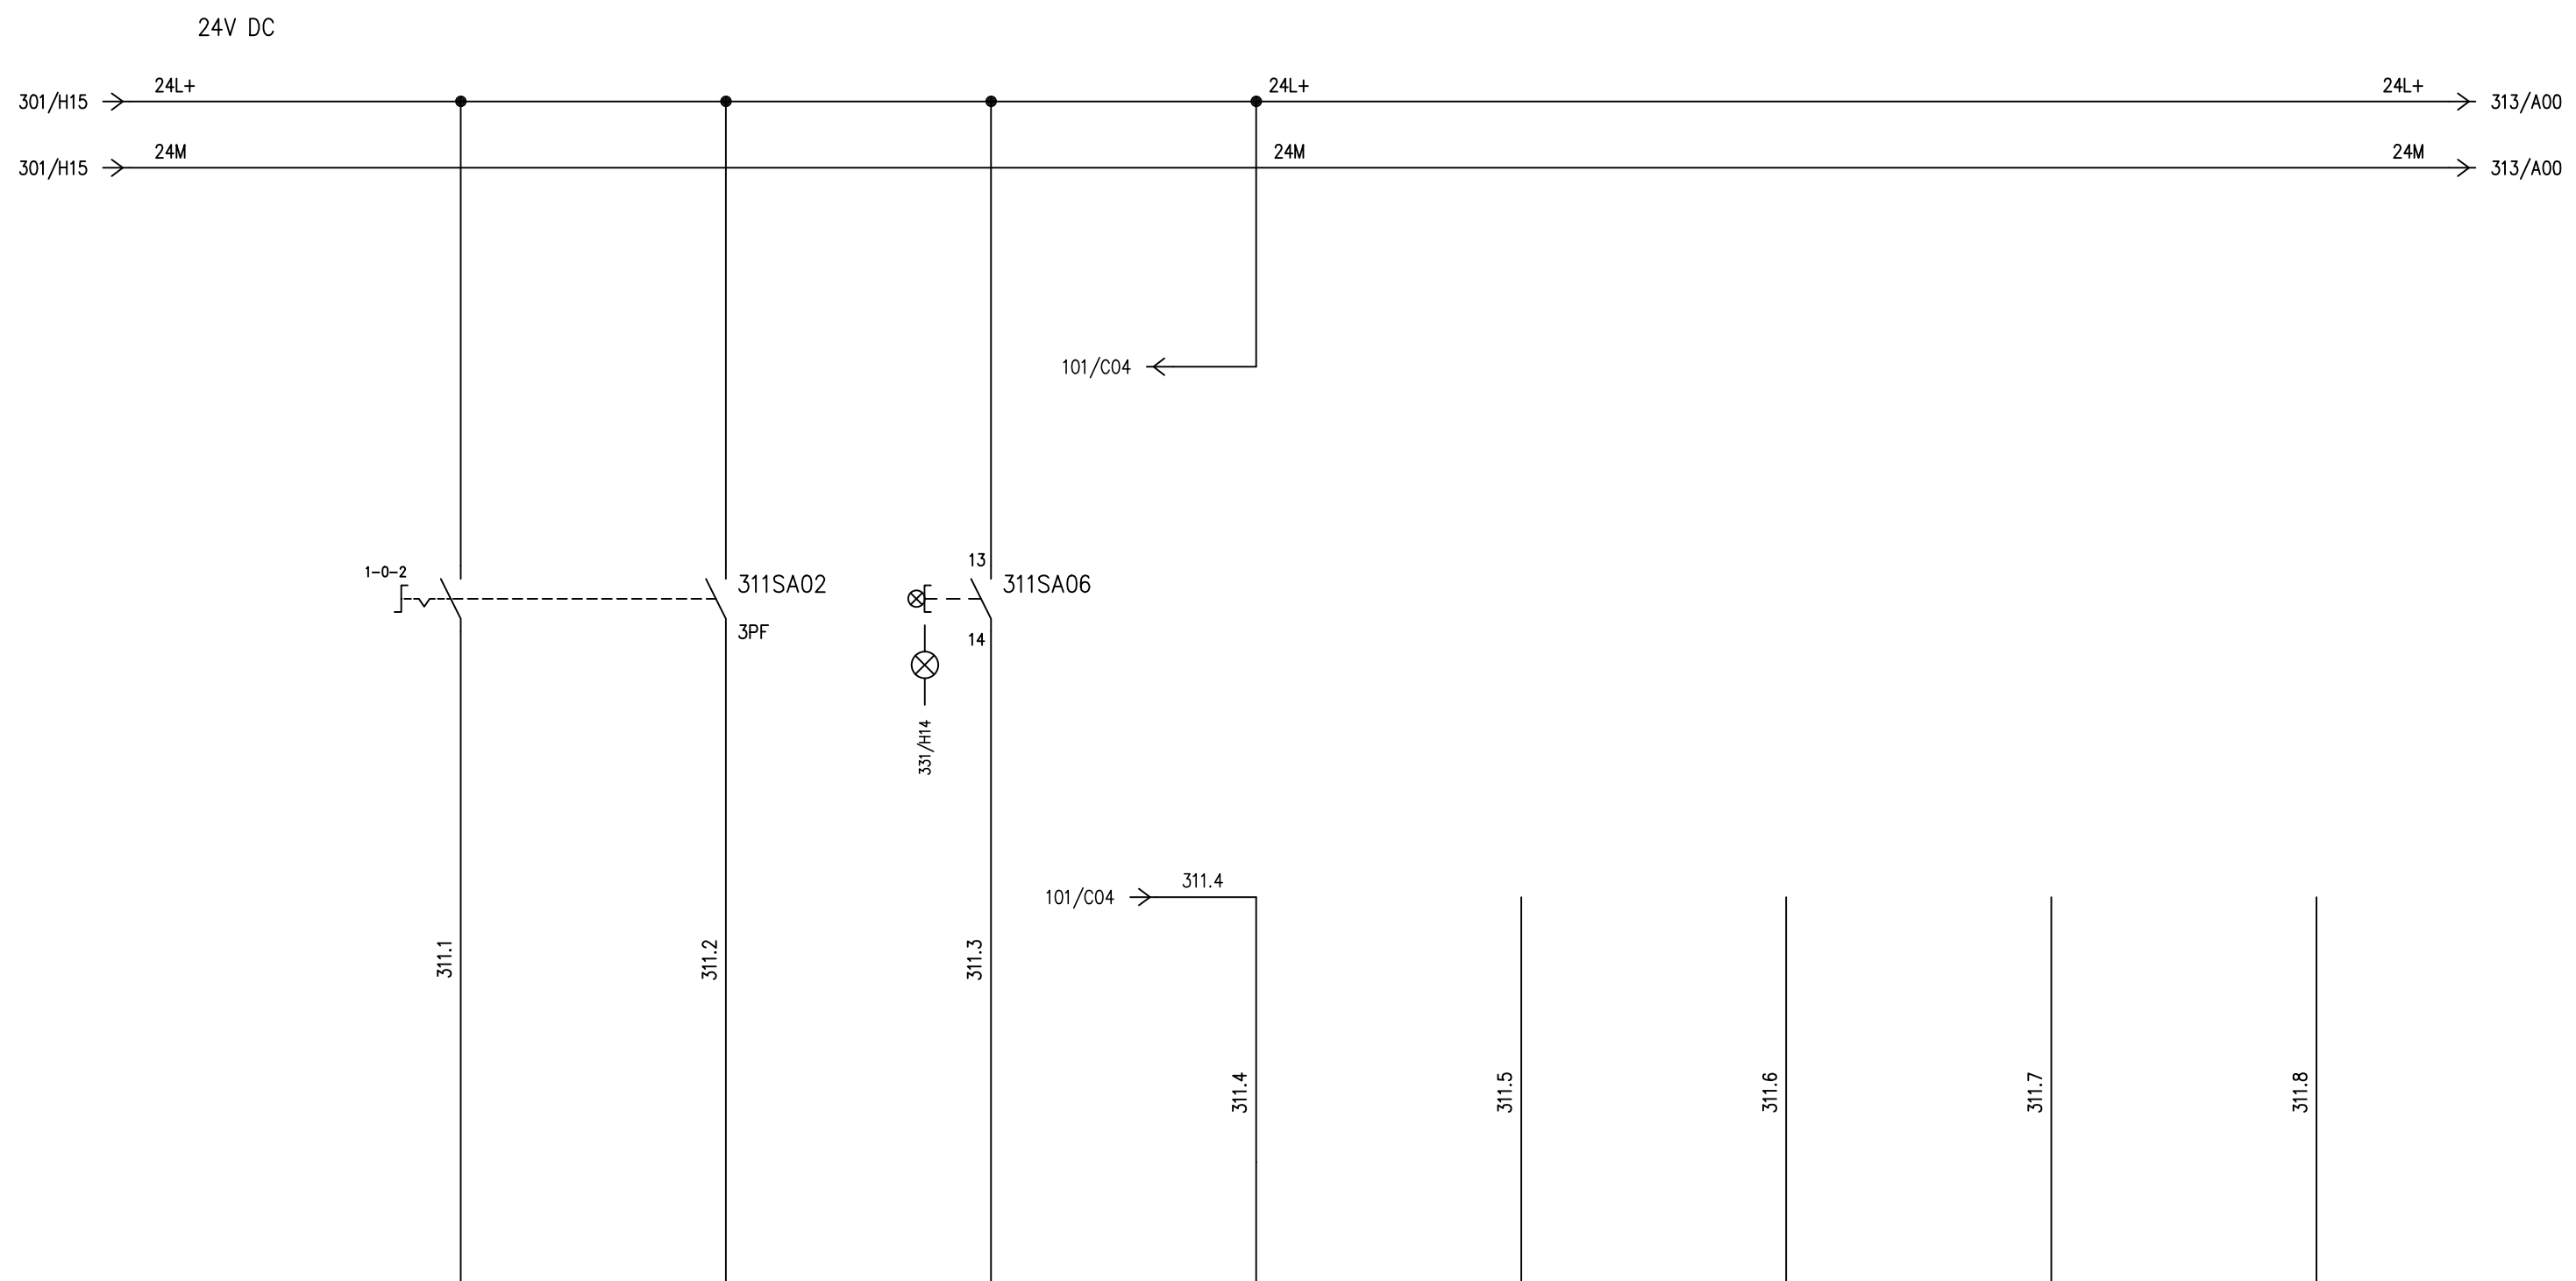


311A00	Pin	0	1	2	3	4	5	6	7
	Address	REM12_1ID.0	REM12_1ID.1	REM12_1ID.2	REM12_1ID.3	REM12_1ID.4	REM12_1ID.5	REM12_1ID.6	REM12_1ID.7
	Comment	SEL. COMANDI AUTOMATICO	SEL. COMANDI MANUALE	RESET ALLARMI	SENSORE PIOGGIA	LIBERO	LIBERO	LIBERO	LIBERO
		OK=1	OK=1	OK=1	OK=1	OK=1	OK=1	OK=1	OK=1

Card :1734-IB8 [8x10-30 Vdc DIGITAL INPUT]

Filo iniziale: 311.1
Filo finale: 311.8
Fili disponibili dal: 311.9

				DATA	15/11/2024	 ACCIAIERIE BELTRAME S.p.a.	INGRESSI DIGITALI	PRIMA PIOGGIA PARCHEGGIO AUTO	GENERALI	
			DISEG.	C.BEDIN	NUM_ARCH: EGAC					
0.0	PER COSTRUZIONE CAMBIO INDIRIZZI PLC	16/12/2024	C.BEDIN	VISTO	C.BEDIN				G079_R0	G079_R0.DWG
REV.	MODIFICA	DATA	FIRMA	APPR.		SOST. IL:	SOST. DA:	ORIGINE:		PREC. SEG. 313

A
B
C
D
E
F
G
H
I
J

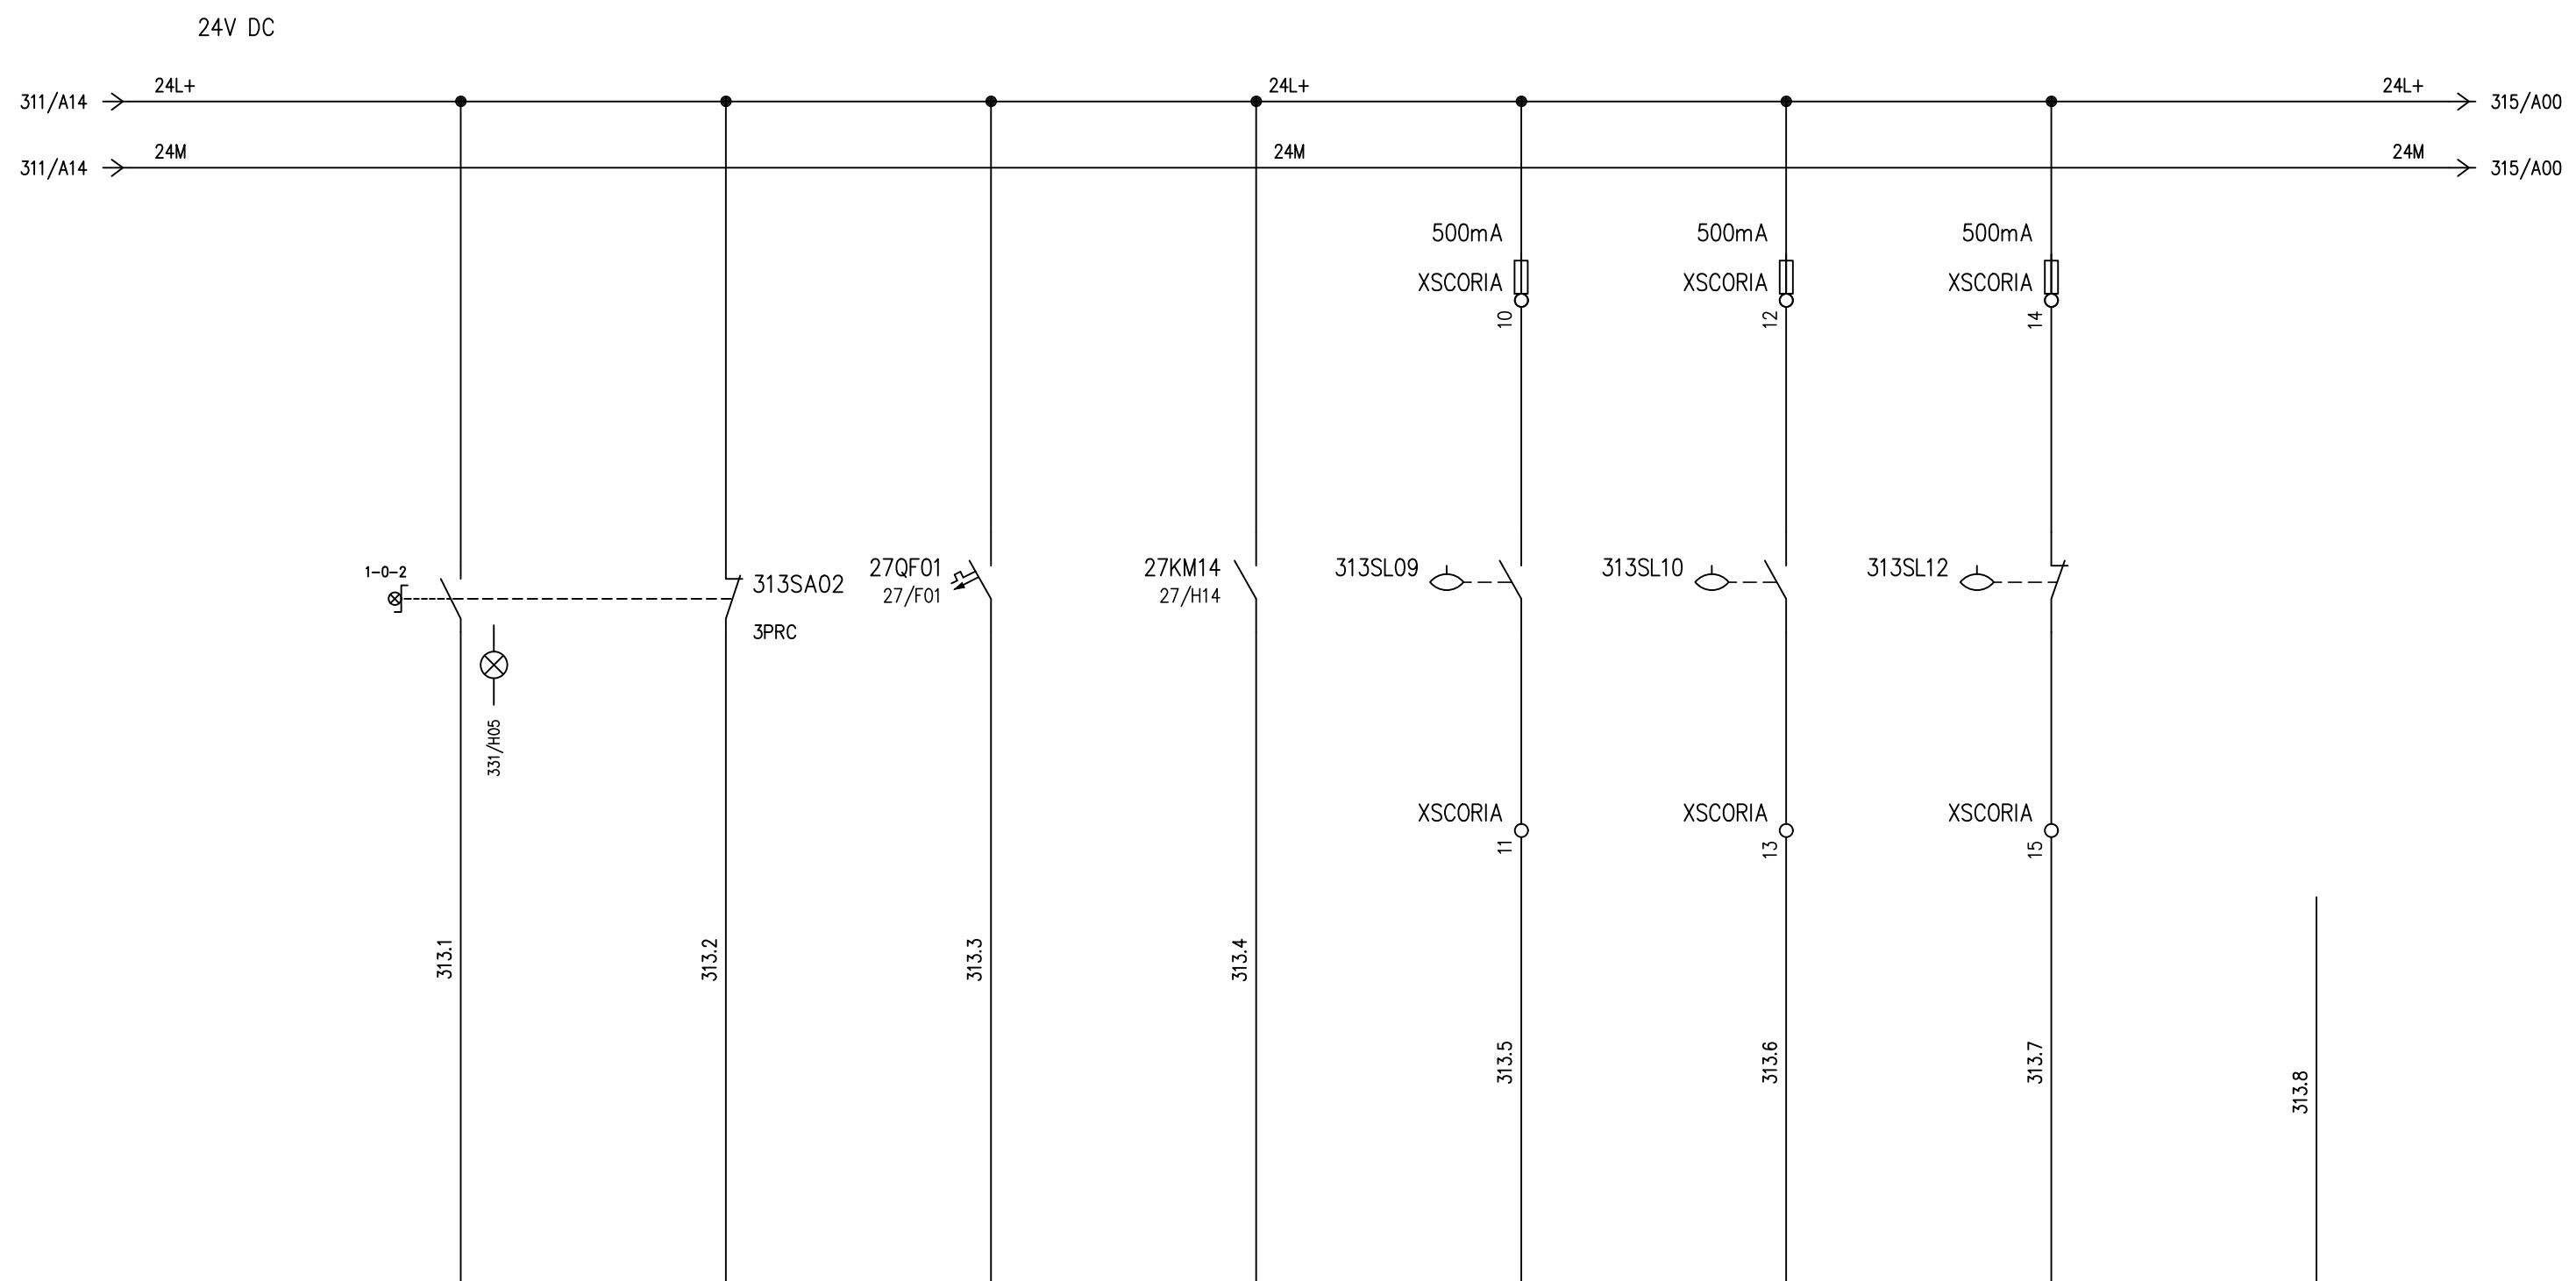


313A00	Pin	0	1	2	3	4	5	6	7
	Address	REM12_2ID.0	REM12_2ID.1	REM12_2ID.2	REM12_2ID.3	REM12_2ID.4	REM12_2ID.5	REM12_2ID.6	REM12_2ID.7
	Comment	SEL. POMPA LATO SCORIA MARCIA	SEL. POMPA LATO SCORIA ARRESTO	TERMICO POMPA LATO SCORIA	CONF.MARCIA POMPA LATO SCORIA	LIVELLO MIN. VASCA SCORIA	LIVELLO ALTO VASCA SCORIA	LIVELLO MAX VASCA SCORIA	LIBERO
		OK=1	OK=1	OK=1	OK=1	OK=1	OK=1	OK=1	OK=1

Card :1734-IB8 [8x10-30 Vdc DIGITAL INPUT]

Filo iniziale: 313.1
Filo finale: 313.8
Fili disponibili dal: 313.9

				DATA	15/11/2024		INGRESSI DIGITALI VASCA SCORIA	PRIMA PIOGGIA PARCHEGGIO AUTO	GENERALI	
				DISEG.	C.BEDIN				NUM_ARCH: EGAC	
0.0	PER COSTRUZIONE CAMBIO INDIRIZZI PLC	16/12/2024	C.BEDIN	VISTO	C.BEDIN				G079_R0	G079_R0.DWG
REV.	MODIFICA	DATA	FIRMA	APPR.		SOST. IL:	SOST. DA:	ORIGINE:		PREC. SEG. 321

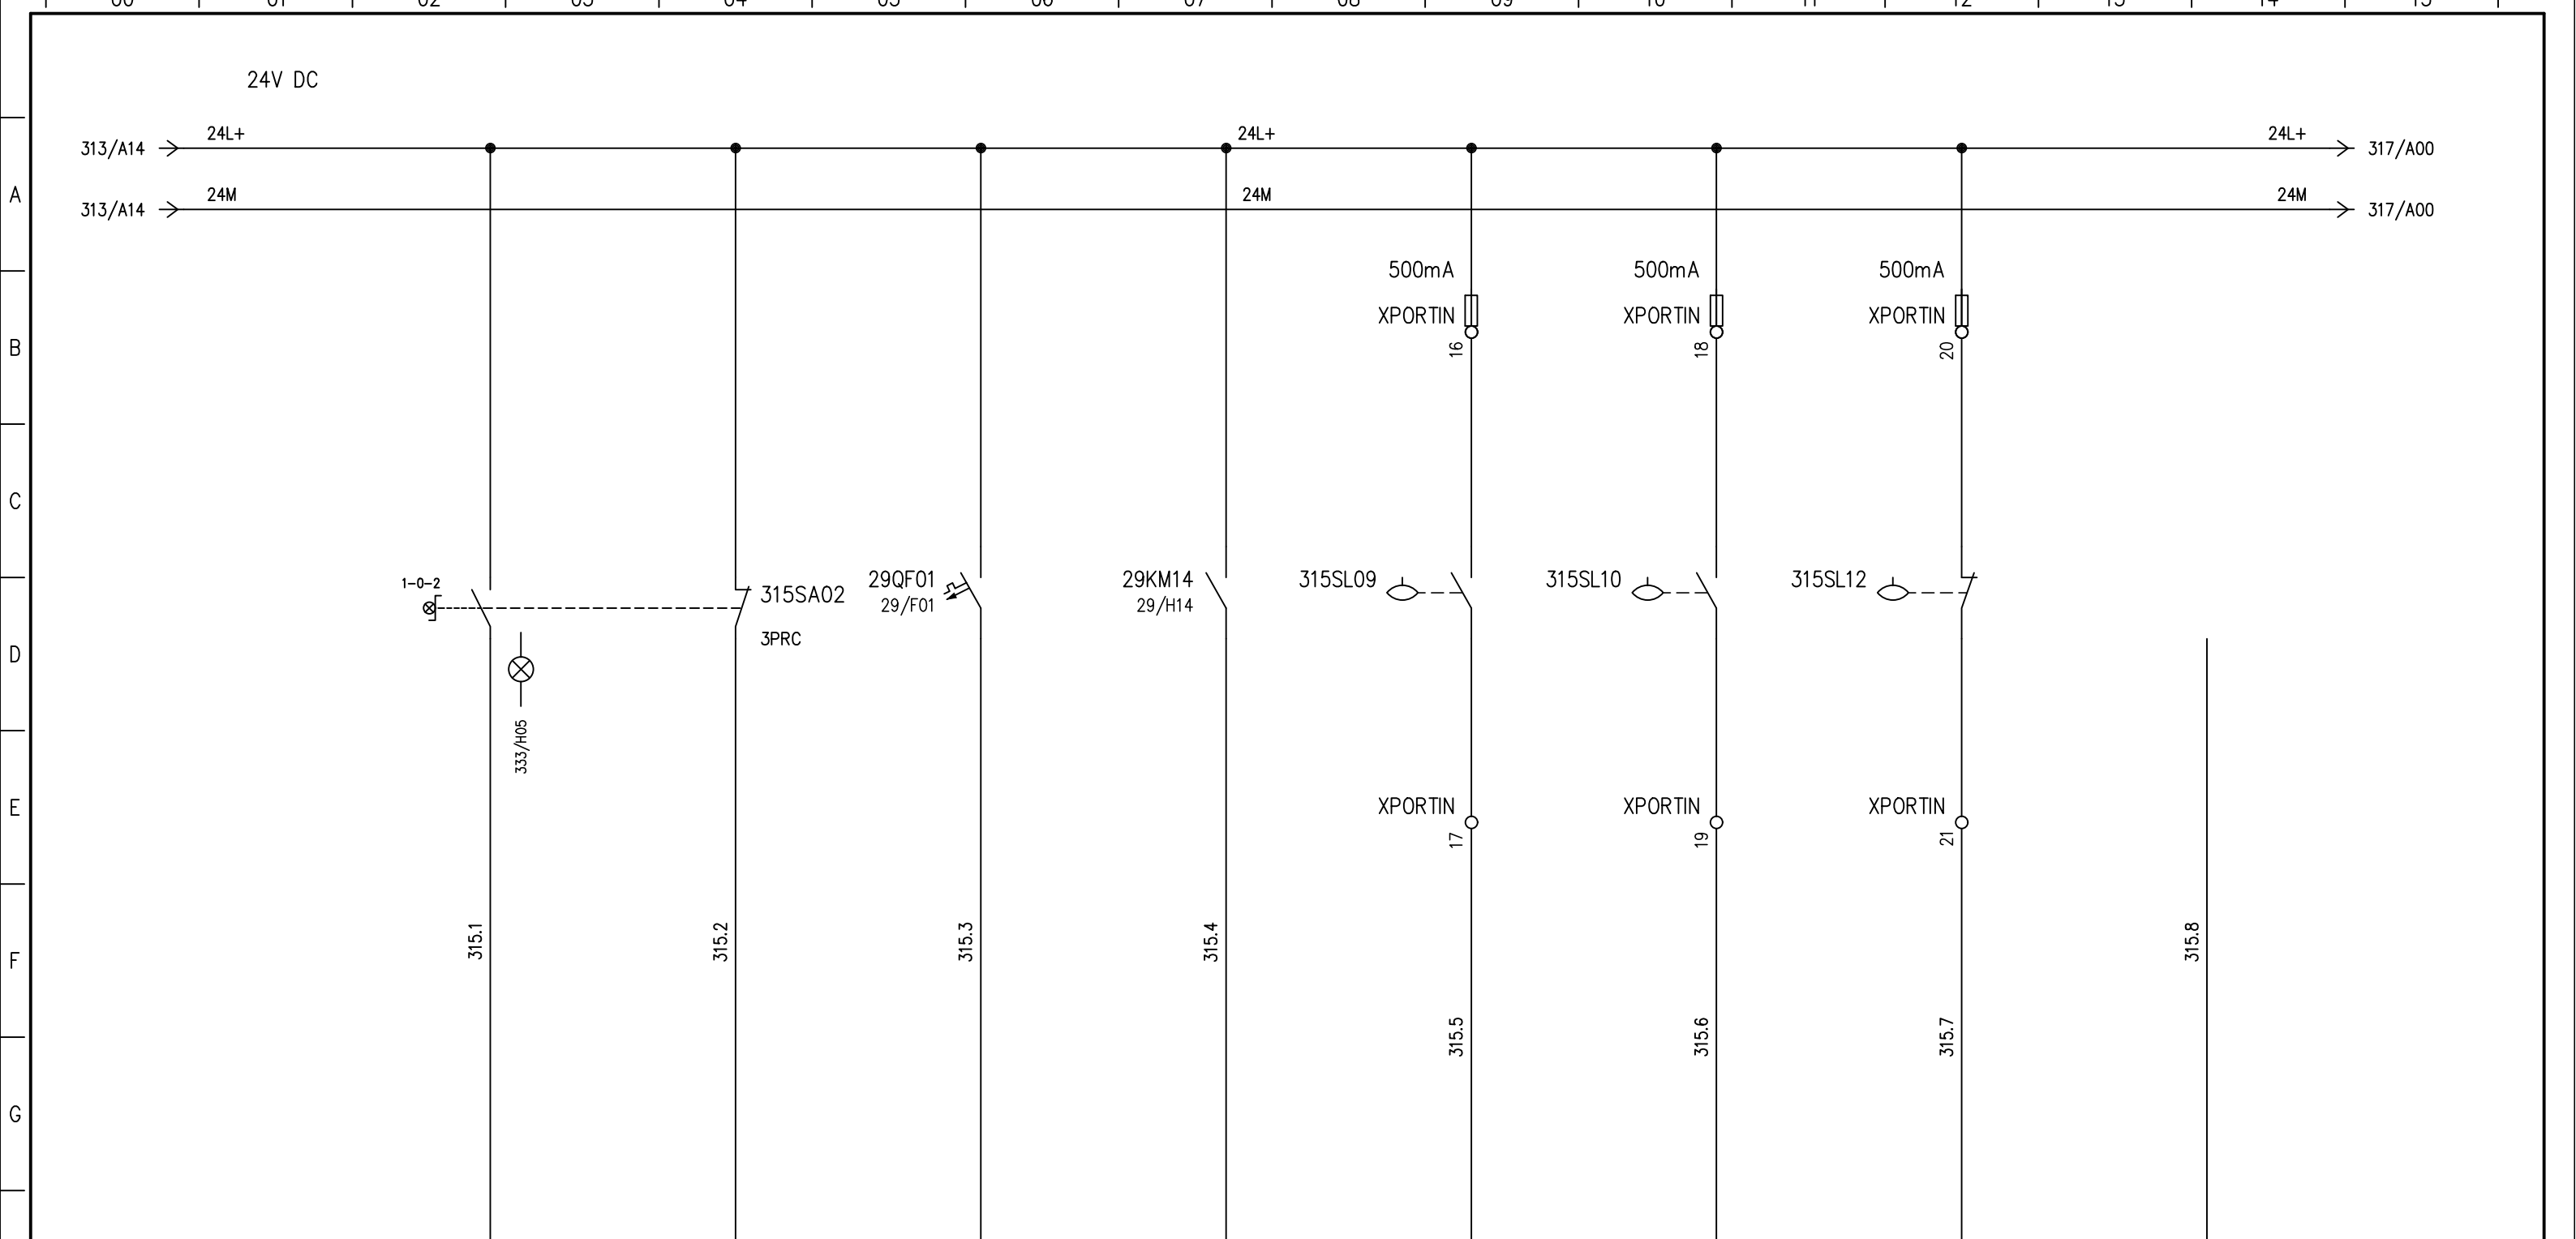


315A00	Pin	0	1	2	3	4	5	6	7
	Address	REM12_3ID.0	REM12_3ID.1	REM12_3ID.2	REM12_3ID.3	REM12_3ID.4	REM12_3ID.5	REM12_3ID.6	REM12_3ID.7
	Comment	SEL. POMPA LATO PORTINERIA MARCIA	SEL. POMPA LATO PORTINERIA ARRESTO	TERMICO POMPA LATO PORTINERIA	CONF.MARCIA POMPA LATO PORTINERIA	LIVELLO MIN. VASCA PORTINERIA	LIVELLO ALTO VASCA PORTINERIA	LIVELLO MAX VASCA PORTINERIA	LIBERO
		OK=1	OK=1	OK=1	OK=1	OK=1	OK=1	OK=1	OK=1

Card :1734-IB8 [8x10-30 Vdc DIGITAL INPUT]

Filo iniziale: 315.1
 Filo finale: 315.8
 Fili disponibili dal: 315.9

				DATA	15/11/2024		INGRESSI DIGITALI POMPA LATO PORTINERIA	PRIMA PIOGGIA PARCHEGGIO AUTO	GENERALI	
				DISEG.	C.BEDIN				NUM_ARCH: EGAC	
0.0	PER COSTRUZIONE CAMBIO INDIRIZZI PLC	16/12/2024	C.BEDIN	VISTO	C.BEDIN				G079_R0	G079_R0.DWG
REV.	MODIFICA	DATA	FIRMA	APPR.		SOST. IL:	SOST. DA:	ORIGINE:		PREC. SEG.

A
B
C
D
E
F
G
H
I
J

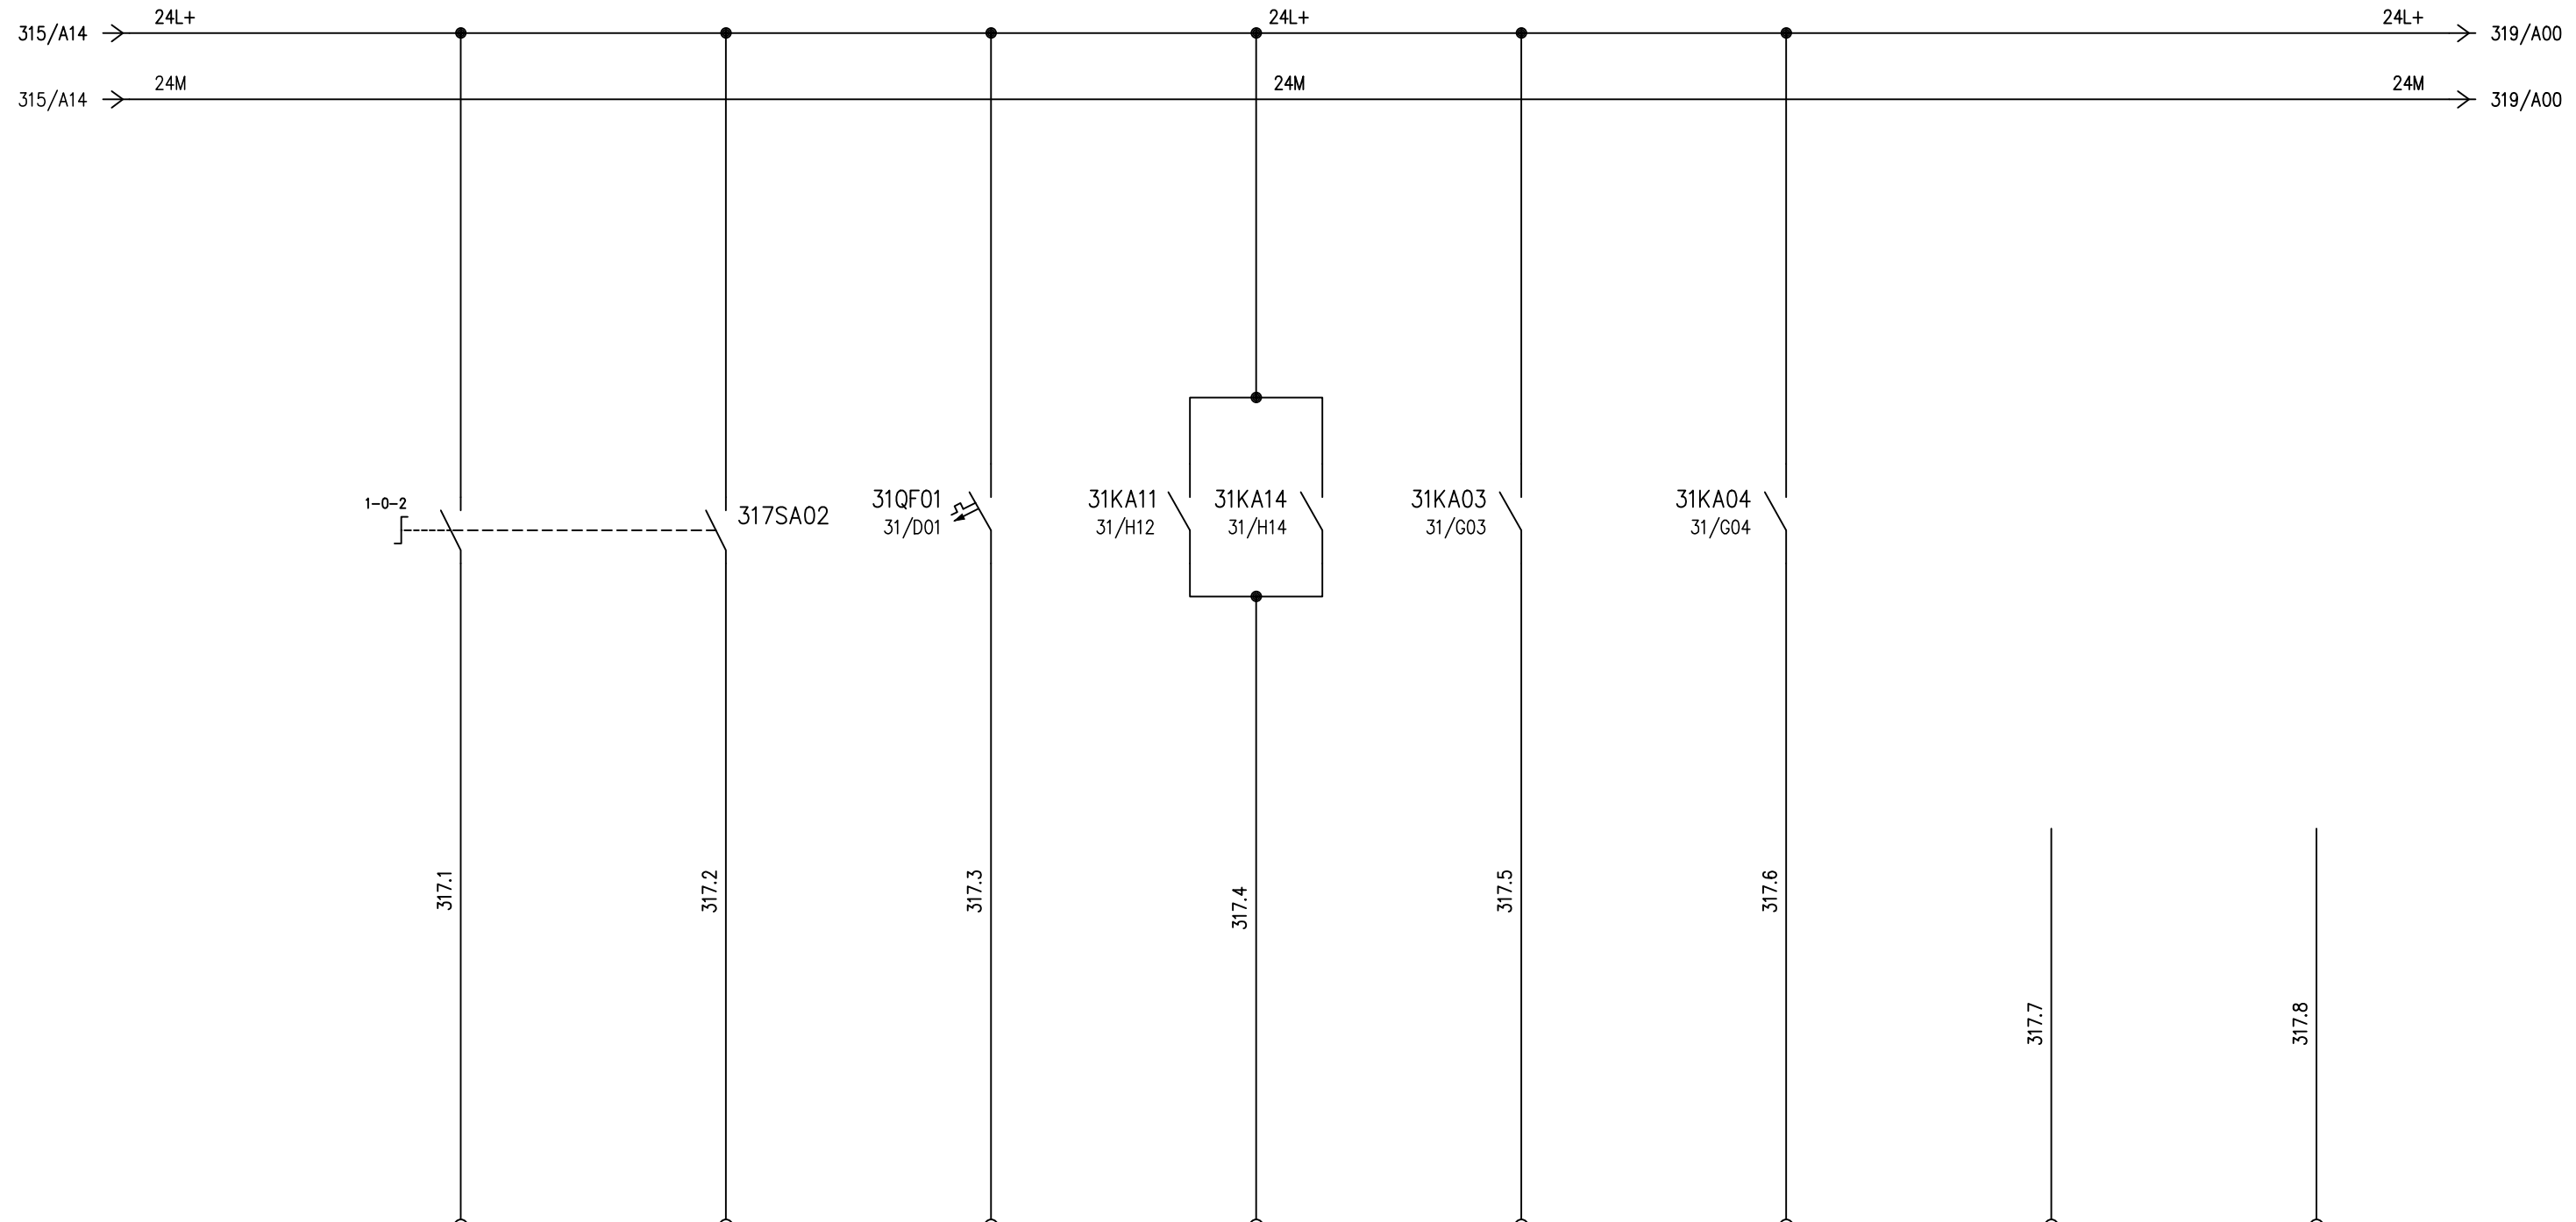


317A00	Pin	0	1	2	3	4	5	6	7
	Address	REM12_4ID.0	REM12_4ID.1	REM12_4ID.2	REM12_4ID.3	REM12_4ID.4	REM12_4ID.5	REM12_4ID.6	REM12_4ID.7
	Comment	SEL. PARATIA LATO SCORIA CHIUDE	SEL. PARATIA LATO SCORIA APRE	TERMICO PARATIA LATO SCORIA	CONF.MARCIA PARATIA LATO SCORIA	F.C.PARATIA LATO SCORIA CHIUSA	F.C.PARATIA LATO SCORIA APERTA	LIBERO	LIBERO
		OK=1	OK=1	OK=1	OK=1	OK=1	OK=1	OK=1	OK=1

Card :1734-IB8 [8x10-30 Vdc DIGITAL INPUT]

Filo iniziale: 317.1
Filo finale: 317.8
Fili disponibili dal: 317.9

				DATA	15/11/2024		INGRESSI DIGITALI PARATIA LATO SCORIA	PRIMA PIOGGIA PARCHEGGIO AUTO	GENERALI	
				DISEG.	C.BEDIN				NUM_ARCH: EGAC	
0.0	PER COSTRUZIONE CAMBIO INDIRIZZI PLC	16/12/2024	C.BEDIN	VISTO	C.BEDIN				G079_R0	G079_R0.DWG
REV.	MODIFICA	DATA	FIRMA	APPR.		SOST. IL:	SOST. DA:	ORIGINE:		PREC. SEG.

A
B
C
D
E
F
G
H
I
J

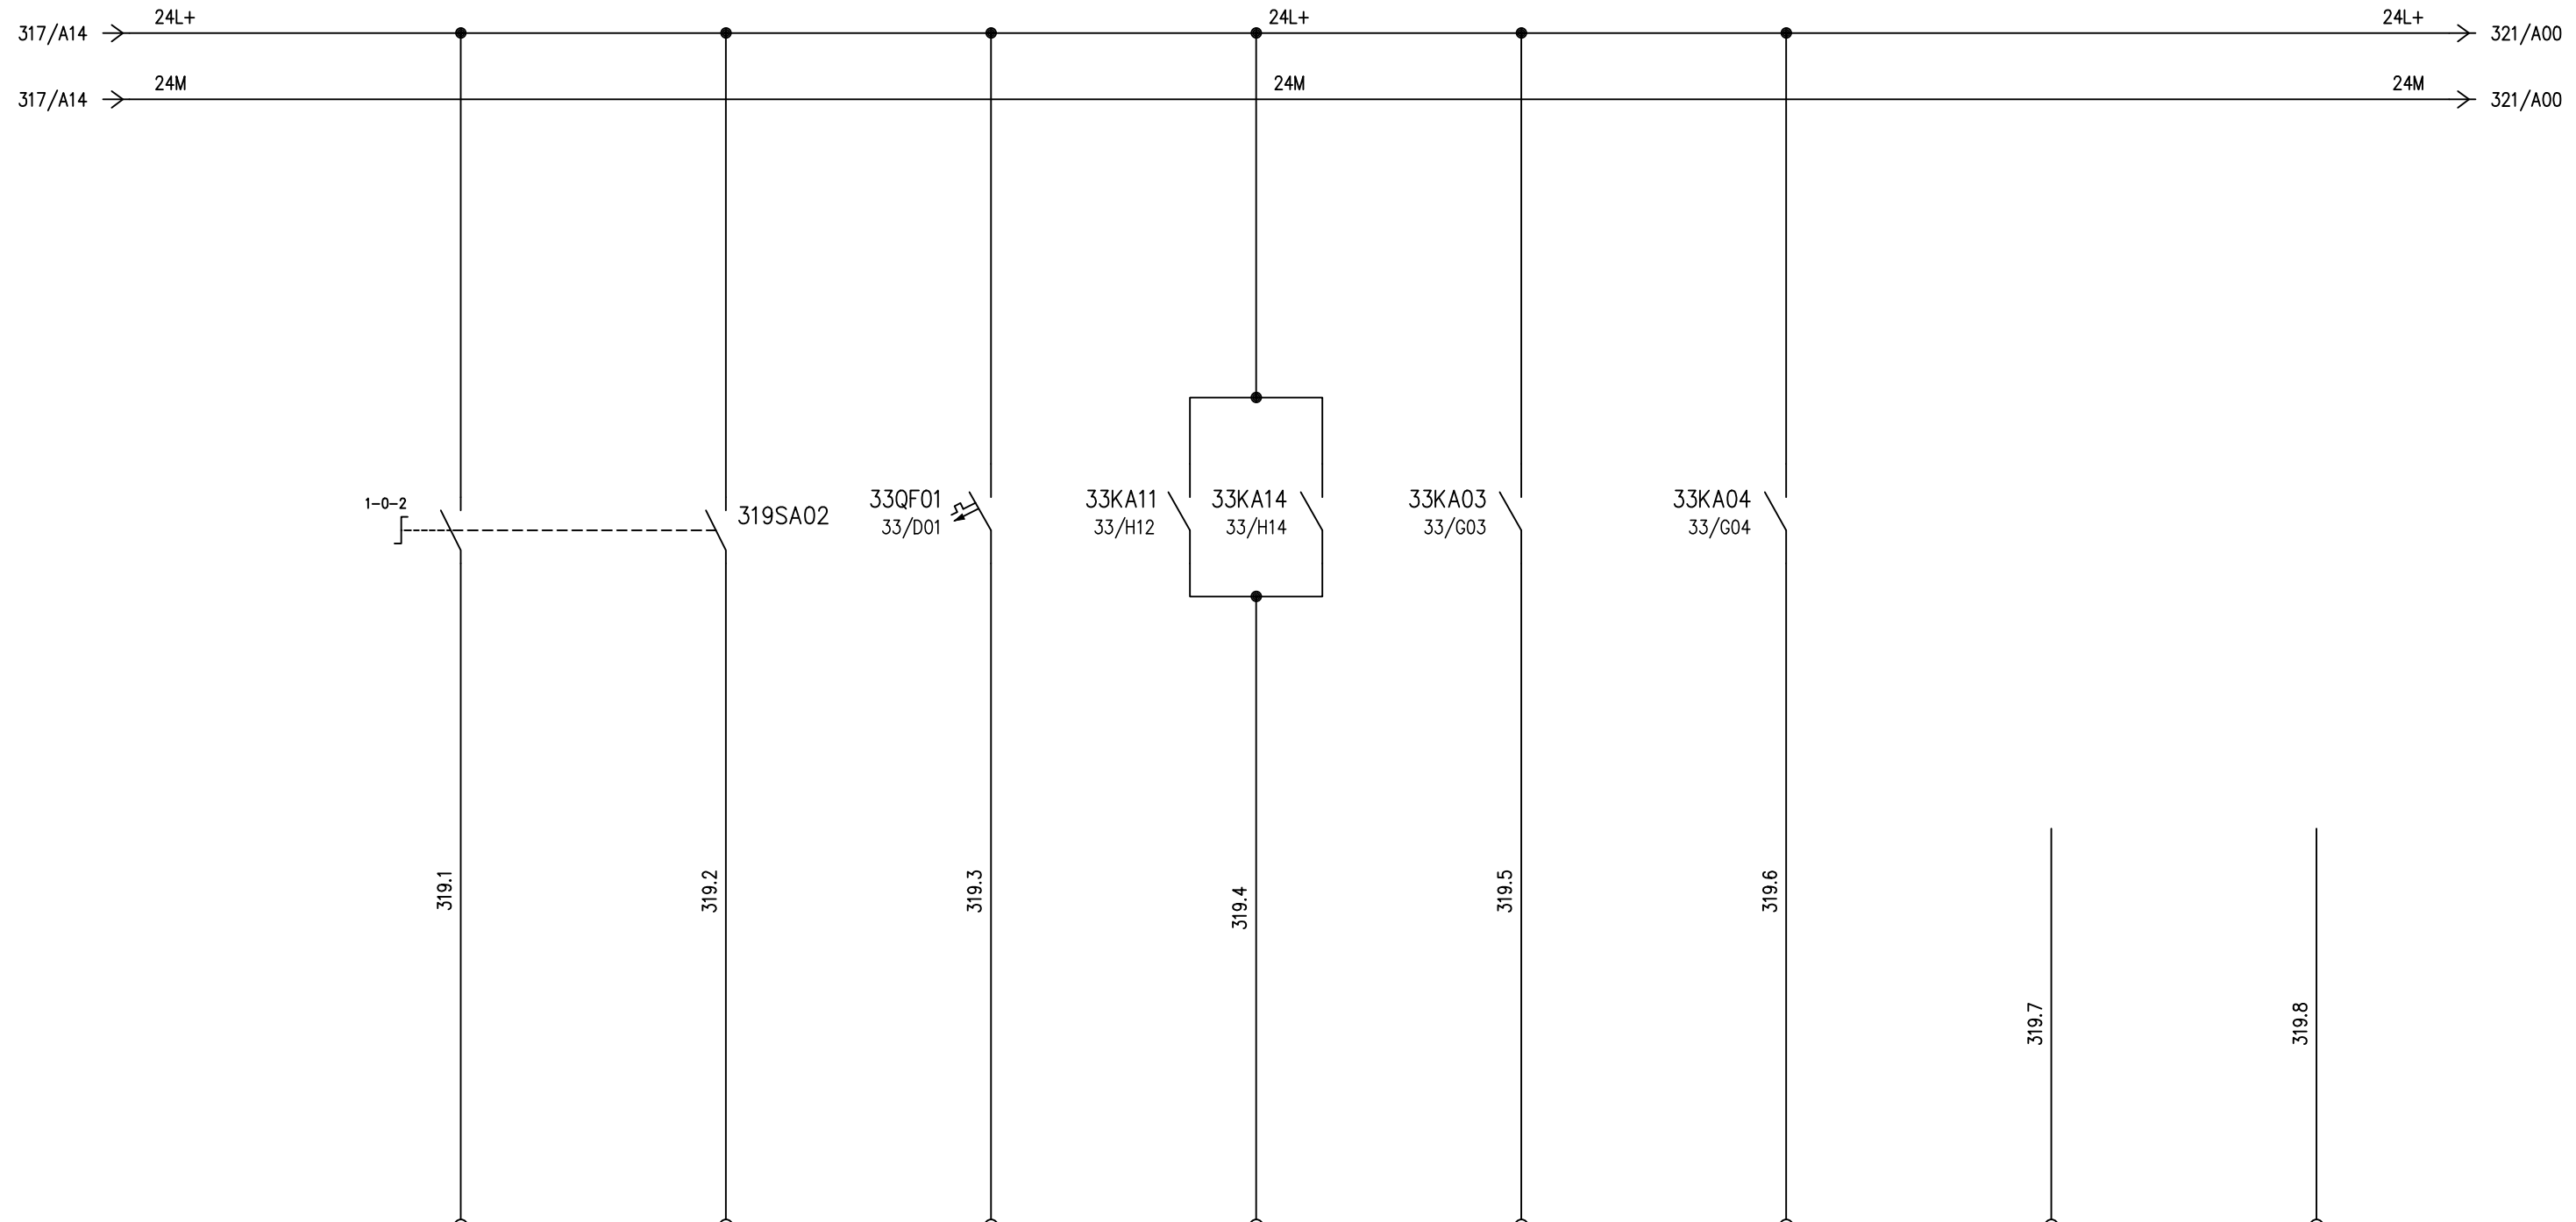


319A00	Pin	0	1	2	3	4	5	6	7
	Address	REM12_5ID.0	REM12_5ID.1	REM12_5ID.2	REM12_5ID.3	REM12_5ID.4	REM12_5ID.5	REM12_5ID.6	REM12_5ID.7
	Comment	SEL. PARATIA 1 LATO PORTINERIA CHIUDE	SEL. PARATIA 1 LATO PORTINERIA APRE	TERMICO PARATIA 1 LATO PORTINERIA	CONF.MARCIA PARATIA 1 LATO PORTINERIA	F.C.PARATIA 1 LATO PORTINERIA CHIUSA	F.C.PARATIA 1 LATO PORTINERIA APERTA	LIBERO	LIBERO
		OK=1	OK=1	OK=1	OK=1	OK=1	OK=1	OK=1	OK=1

Card :1734-IB8 [8x10-30 Vdc DIGITAL INPUT]

Filo iniziale: 319.1
Filo finale: 319.8
Fili disponibili dal: 319.9

				DATA	15/11/2024		INGRESSI DIGITALI PARATIA 1 LATO PORTINERIA	PRIMA PIOGGIA PARCHEGGIO AUTO	GENERALI	
				DISEG.	C.BEDIN				NUM_ARCH: EGAC	
0.0	PER COSTRUZIONE CAMBIO INDIRIZZI PLC	16/12/2024	C.BEDIN	VISTO	C.BEDIN				G079_R0	G079_R0.DWG
REV.	MODIFICA	DATA	FIRMA	APPR.		SOST. IL:	SOST. DA:	ORIGINE:		PREC. SEG.

A
B
C
D
E
F
G
H
I
J

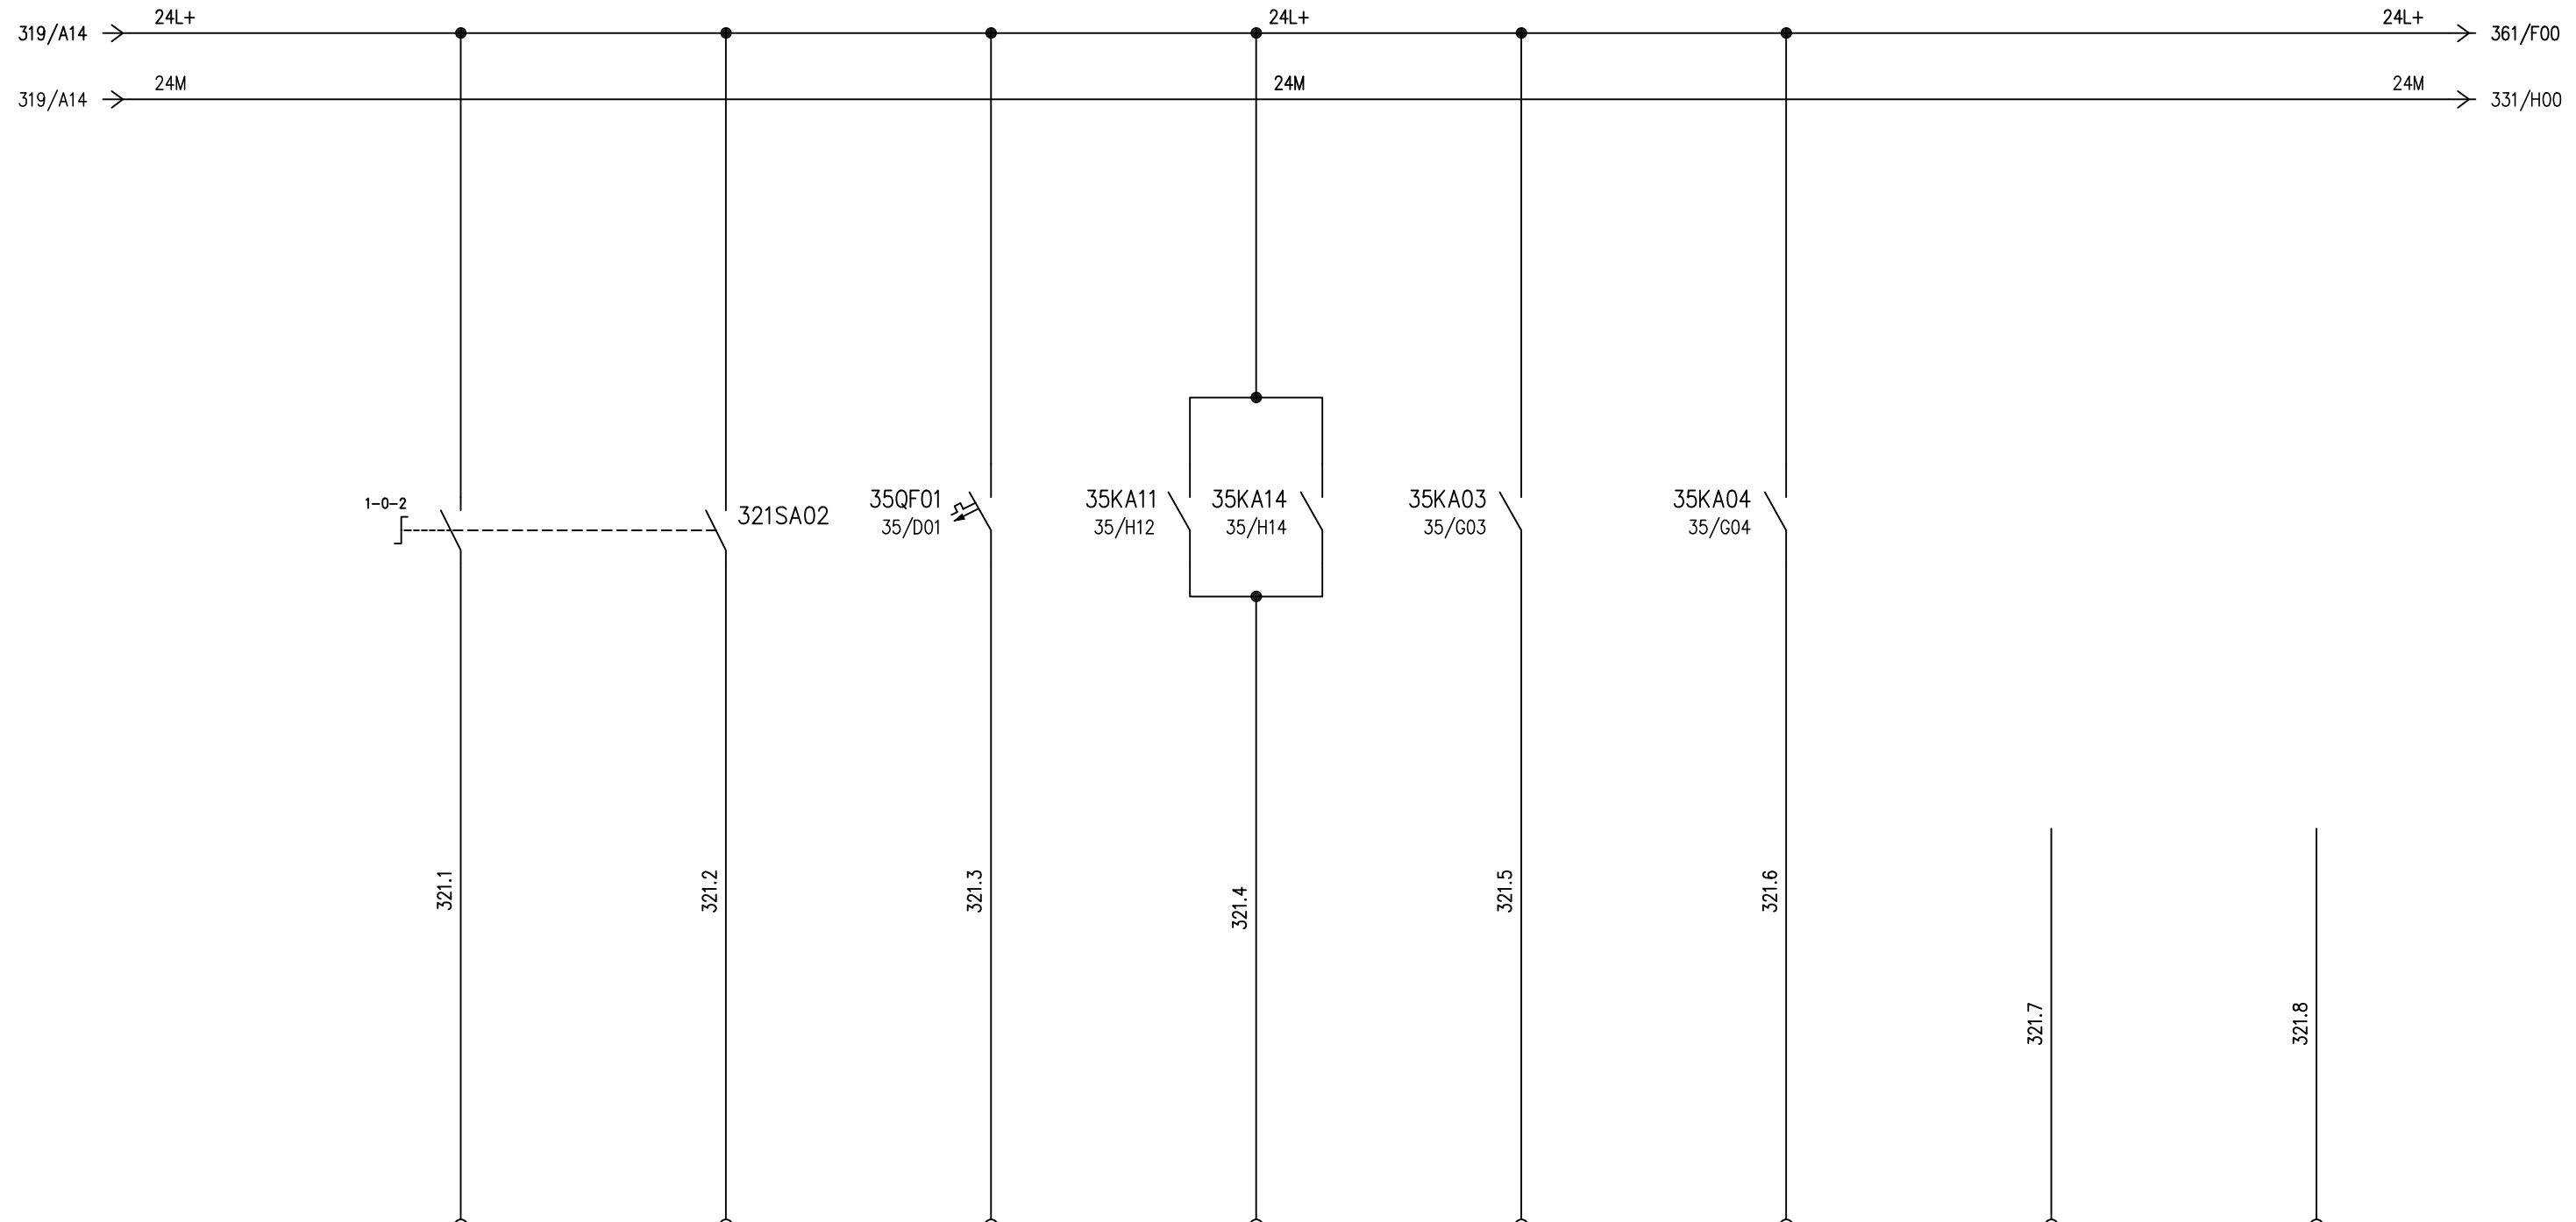

321A00	Pin	0	1	2	3	4	5	6	7
	Address	REM12_6ID.0	REM12_6ID.1	REM12_6ID.2	REM12_6ID.3	REM12_6ID.4	REM12_6ID.5	REM12_6ID.6	REM12_6ID.7
	Comment	SEL. PARATIA 2 LATO PORTINERIA CHIUDE	SEL. PARATIA 2 LATO PORTINERIA APRE	TERMICO PARATIA 2 LATO PORTINERIA	CONF.MARCIA PARATIA 2 LATO PORTINERIA	F.C.PARATIA 2 LATO PORTINERIA CHIUSA	F.C.PARATIA 2 LATO PORTINERIA APERTA	LIBERO	LIBERO
		OK=1	OK=1	OK=1	OK=1	OK=1	OK=1	OK=1	OK=1

Card :1734-IB8 [8x10-30 Vdc DIGITAL INPUT]


Filo iniziale: 321.1
Filo finale: 321.8
Fili disponibili dal: 321.9

				DATA	15/11/2024		INGRESSI DIGITALI PARATIA 2 LATO PORTINERIA	PRIMA PIOGGIA PARCHEGGIO AUTO	GENERALI	
				DISEG.	C.BEDIN				NUM_ARCH: EGAC	
0.0	PER COSTRUZIONE CAMBIO INDIRIZZI PLC	16/12/2024	C.BEDIN	VISTO	C.BEDIN				G079_R0	G079_R0.DWG
REV.	MODIFICA	DATA	FIRMA	APPR.		SOST. IL:	SOST. DA:	ORIGINE:		PREC. SEG.

Card :1734-0B8 [8x10-30Vdc DIGITAL OUTPUT]

331A00

Comment	CMD MARCIA POMPA LATO SCORIA	LAMP.MARCIA POMPA LATO SCORIA	CMD CHIUDE PARATIA LATO SCORIA	CMD APRE PARATIA LATO SCORIA	LAMP. PARATIA CHIUSA LATO SCORIA	LAMP. PARATIA APERTA LATO SCORIA	LAMP.SFIORO VASCA SCORIA	LAMP.ALLARME PRESENTE
Address			REM12_70D.0	REM12_70D.1	REM12_70D.2	REM12_70D.3	REM12_70D.4	REM12_70D.5	REM12_70D.6	REM12_70D.7
Pin			0	1	2	3	4	5	6	7

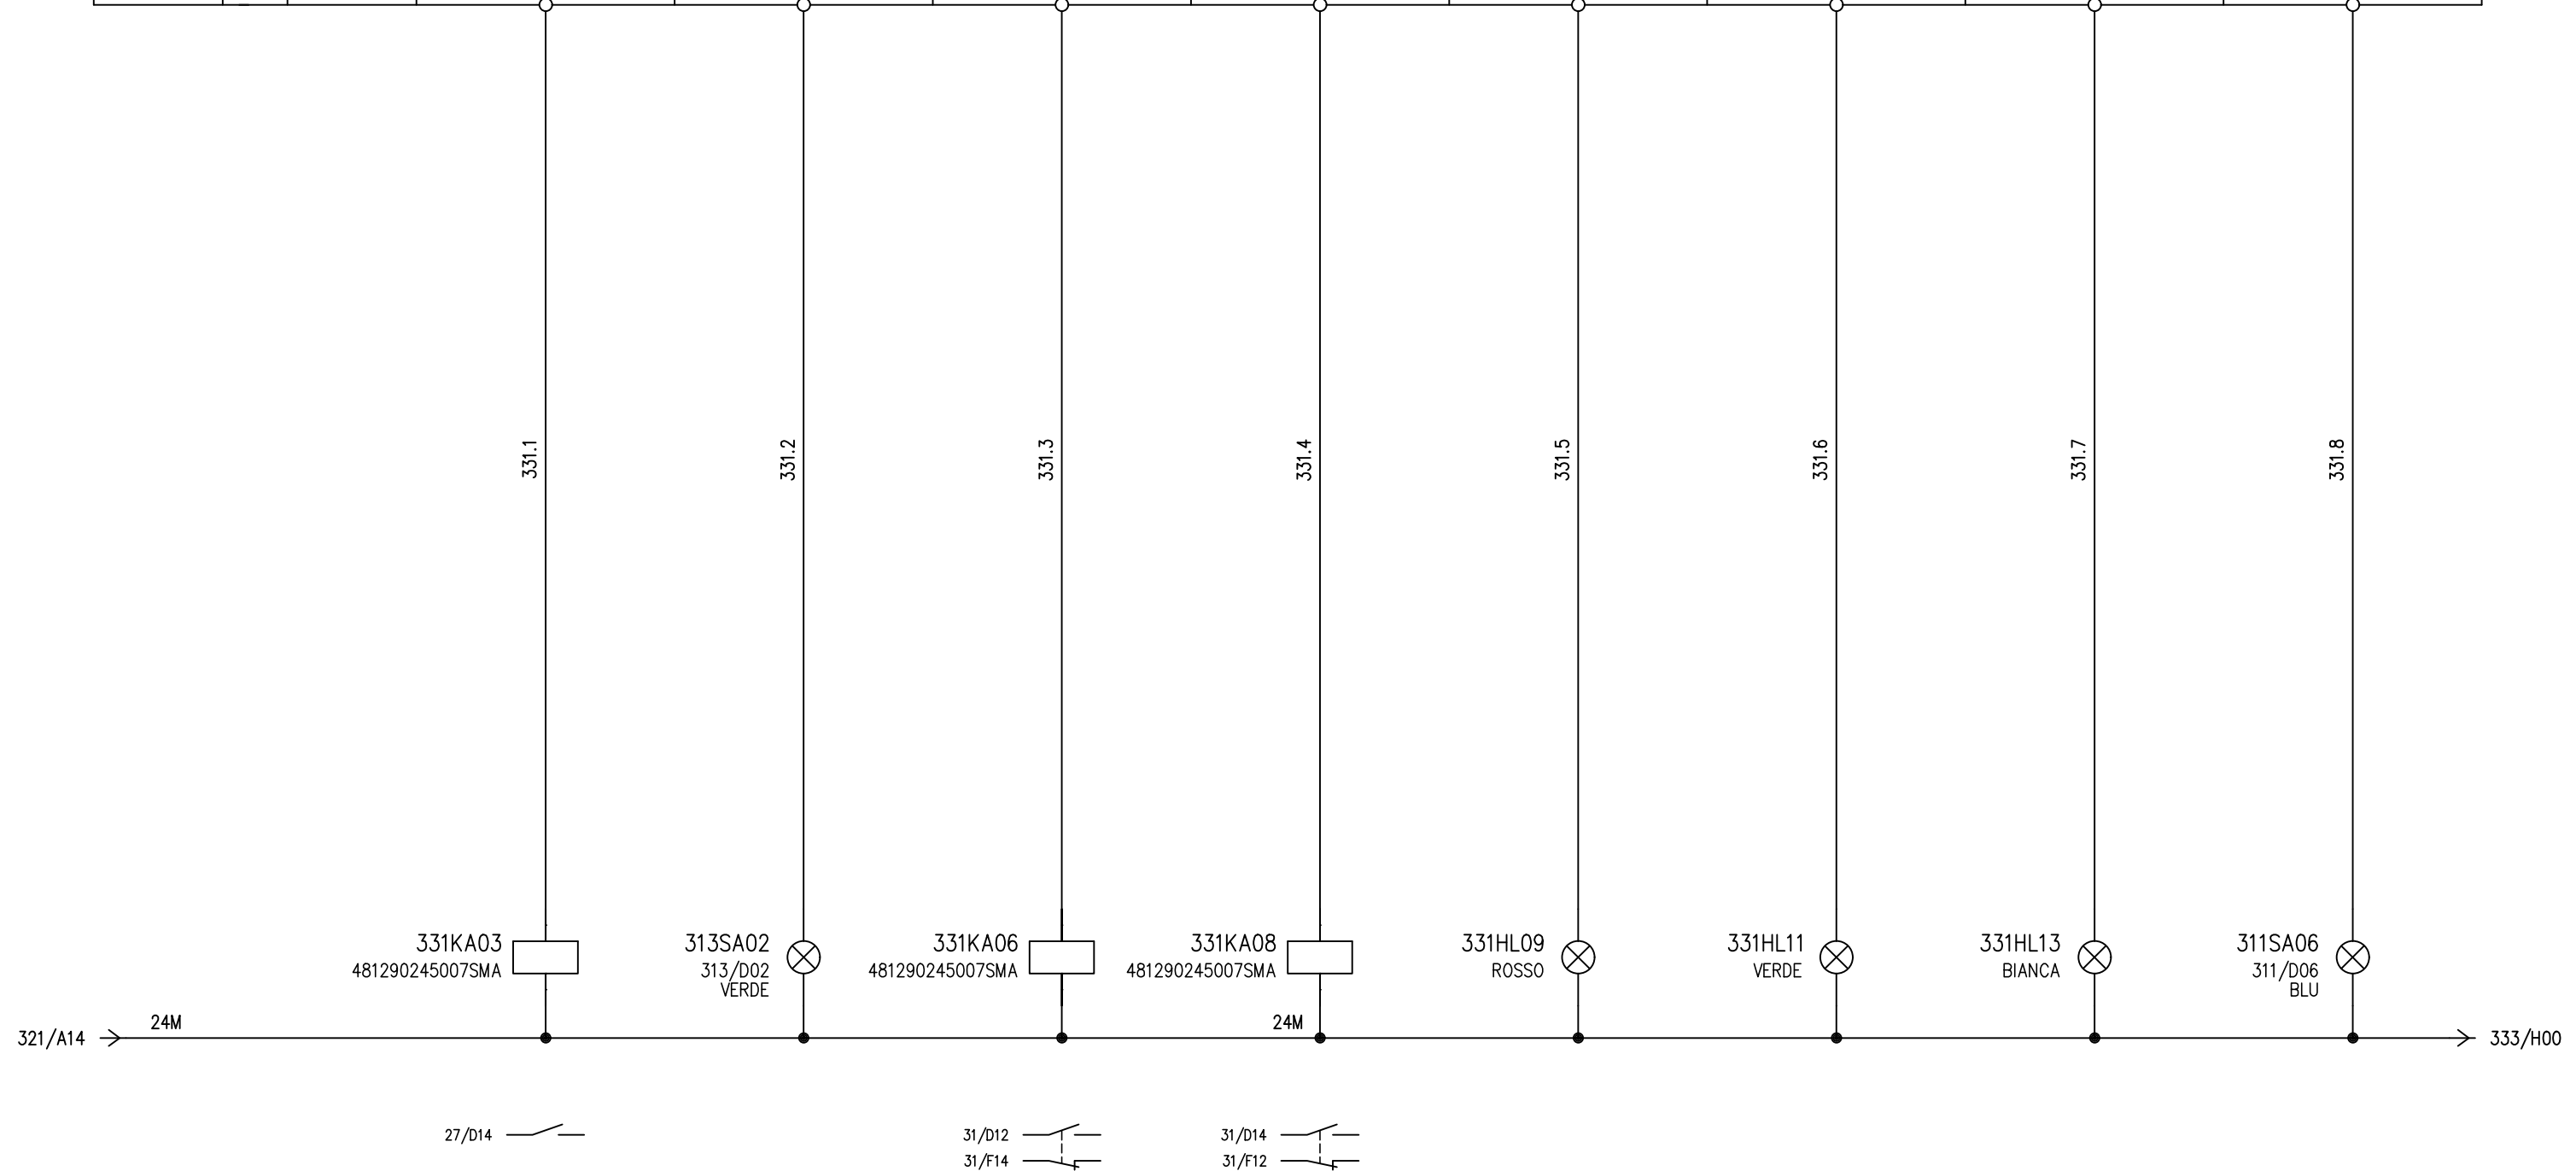


Filo iniziale: 331.1
 Filo finale: 331.8
 Fili disponibili dal: 331.9

DATA	15/11/2024	ACCIAIERIE BELTRAME S.p.a.		USCITE DIGITALI	PRIMA PIOGGIA PARCHEGGIO AUTO	GENERALI
DISEG.	C.BEDIN					NUM_ARCH: EGAC
0.0	PER COSTRUZIONE CAMBIO INDIRIZZI PLC	16/12/2024	C.BEDIN	VISTO	C.BEDIN	FOGLIO 331 DI 13
REV.	MODIFICA	DATA	FIRMA	APPR.		PREC. SEG.
				SOST. IL:	SOST. DA:	ORIGINE:
						G079_R0
						G079_R0.DWG

Card :1734-OB8 [8x10-30Vdc DIGITAL OUTPUT]

333A00

Comment	CMD MARCIA POMPA LATO PORTINERIA	LAMP.MARCIA POMPA LATO PORTINERIA	CMD CHIUDE PARATIA 1 LATO PORTINERIA	CMD APRE PARATIA 1 LATO PORTINERIA	LAMP. PARATIA 1 CHIUSA LATO PORTINERIA	LAMP. PARATIA 1 APERTA LATO PORTINERIA	LAMP. SFIORO VASCA PORTINERIA	LIBERO
Address			REM12_80D.0	REM12_80D.1	REM12_80D.2	REM12_80D.3	REM12_80D.4	REM12_80D.5	REM12_80D.6	REM12_80D.7
Pin			0	1	2	3	4	5	6	7

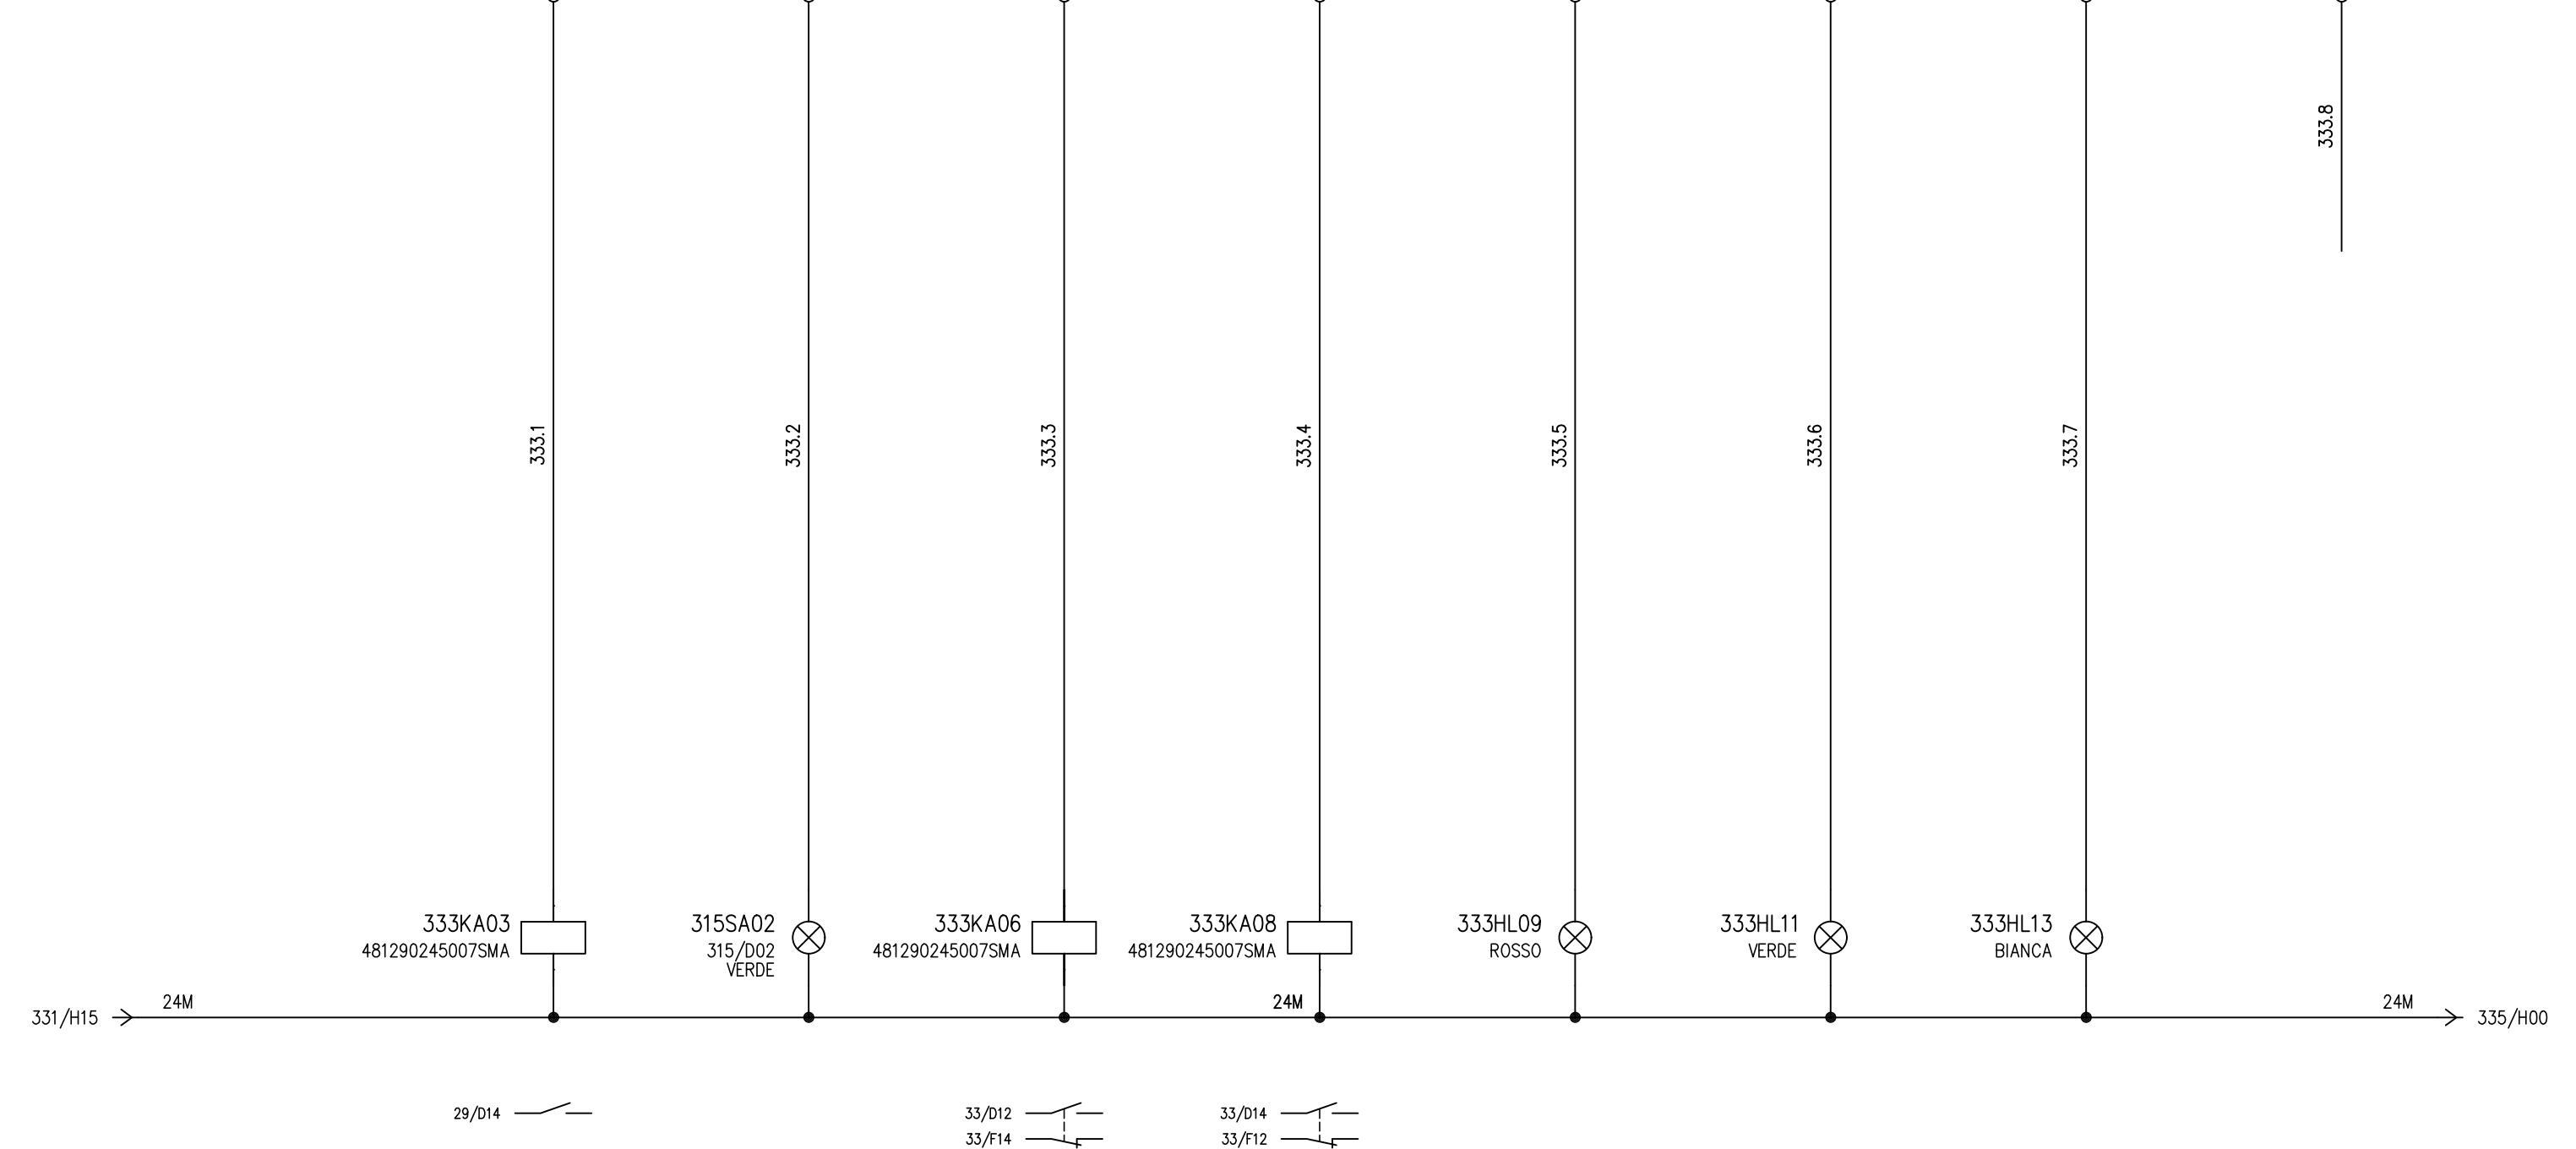



Filo iniziale: 333.1
 Filo finale: 333.8
 Fili disponibili dal: 333.9

DATA	15/11/2024	ACCIAIERIE BELTRAME S.p.a.		USCITE DIGITALI	PRIMA PIOGGIA PARCHEGGIO AUTO	GENERALI
DISEG.	C.BEDIN					NUM_ARCH: EGAC
0.0	PER COSTRUZIONE CAMBIO INDIRIZZI PLC	16/12/2024	C.BEDIN	VISTO	C.BEDIN	FOGLIO 333 DI
REV.	MODIFICA	DATA	FIRMA	APPR.		PREC. SEG.
				SOST. IL:	SOST. DA:	ORIGINE:
						G079_R0
						G079_R0.DWG

Card :1734-0B8 [8x10-30Vdc DIGITAL OUTPUT]


335A00

Comment	LIBERO	LIBERO	CMD CHIUDE PARATIA 2 LATO PORTINERIA	CMD APRE PARATIA 2 LATO PORTINERIA	LAMP. PARATIA 2 CHIUSA LATO PORTINERIA	LAMP. PARATIA 2 APERTA LATO PORTINERIA	LIBERO	LIBERO
Address			REM12_90D.0	REM12_90D.1	REM12_90D.2	REM12_90D.3	REM12_90D.4	REM12_90D.5	REM12_90D.6	REM12_90D.7
Pin			0	1	2	3	4	5	6	7

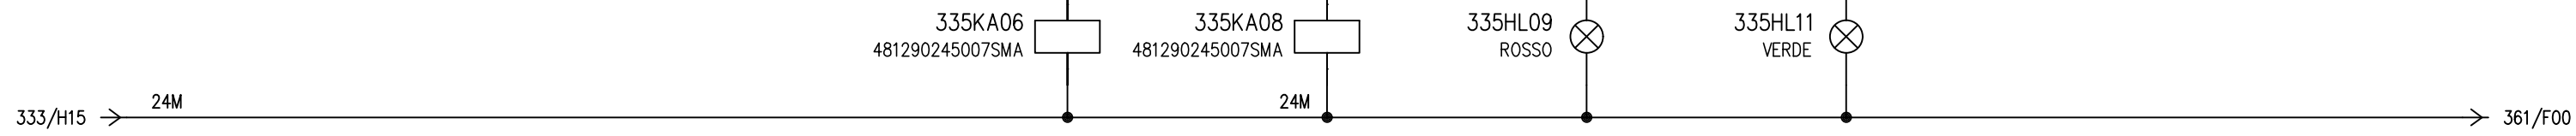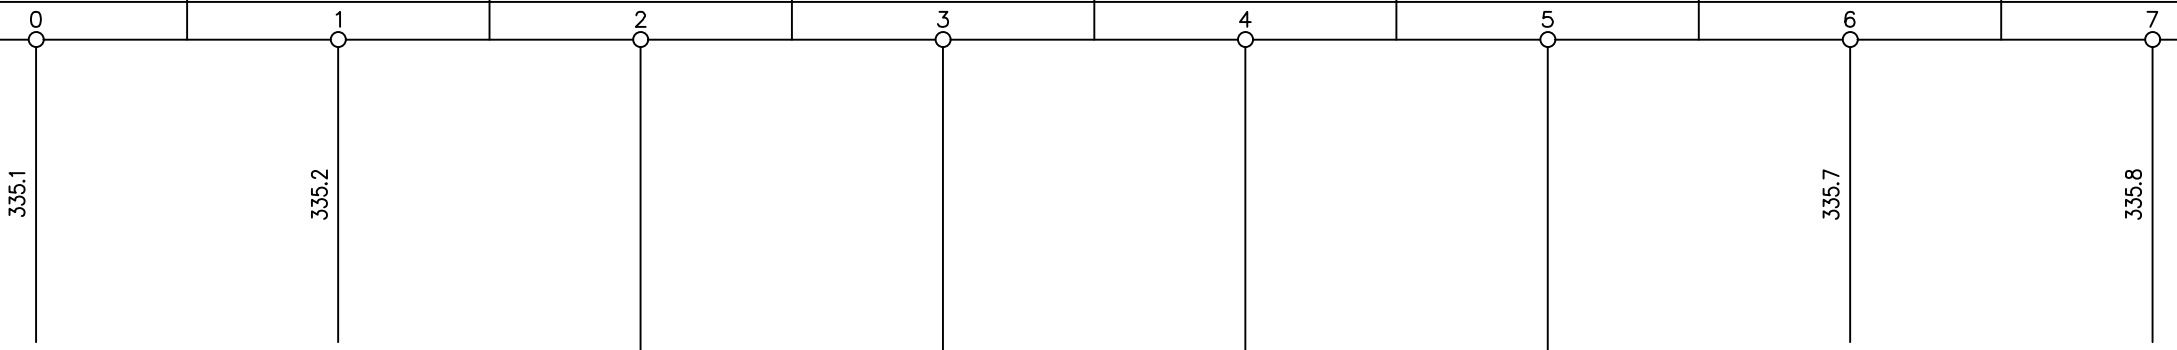

Filo iniziale: 335.1
Filo finale: 335.8
Fili disponibili dal: 335.9

DATA	15/11/2024				USCITE DIGITALI		PRIMA PIOGGIA PARCHEGGIO AUTO		GENERALI	
DISEG.	C.BEDIN								NUM_ARCH: EGAC	
0.0	PER COSTRUZIONE CAMBIO INDIRIZZI PLC	16/12/2024	C.BEDIN	VISTO	C.BEDIN	G079_R0		G079_R0.DWG		FOGLIO 335 DI
REV.	MODIFICA	DATA	FIRMA	APPR.	SOST. IL:	SOST. DA:	ORIGINE:			PREC. SEG.

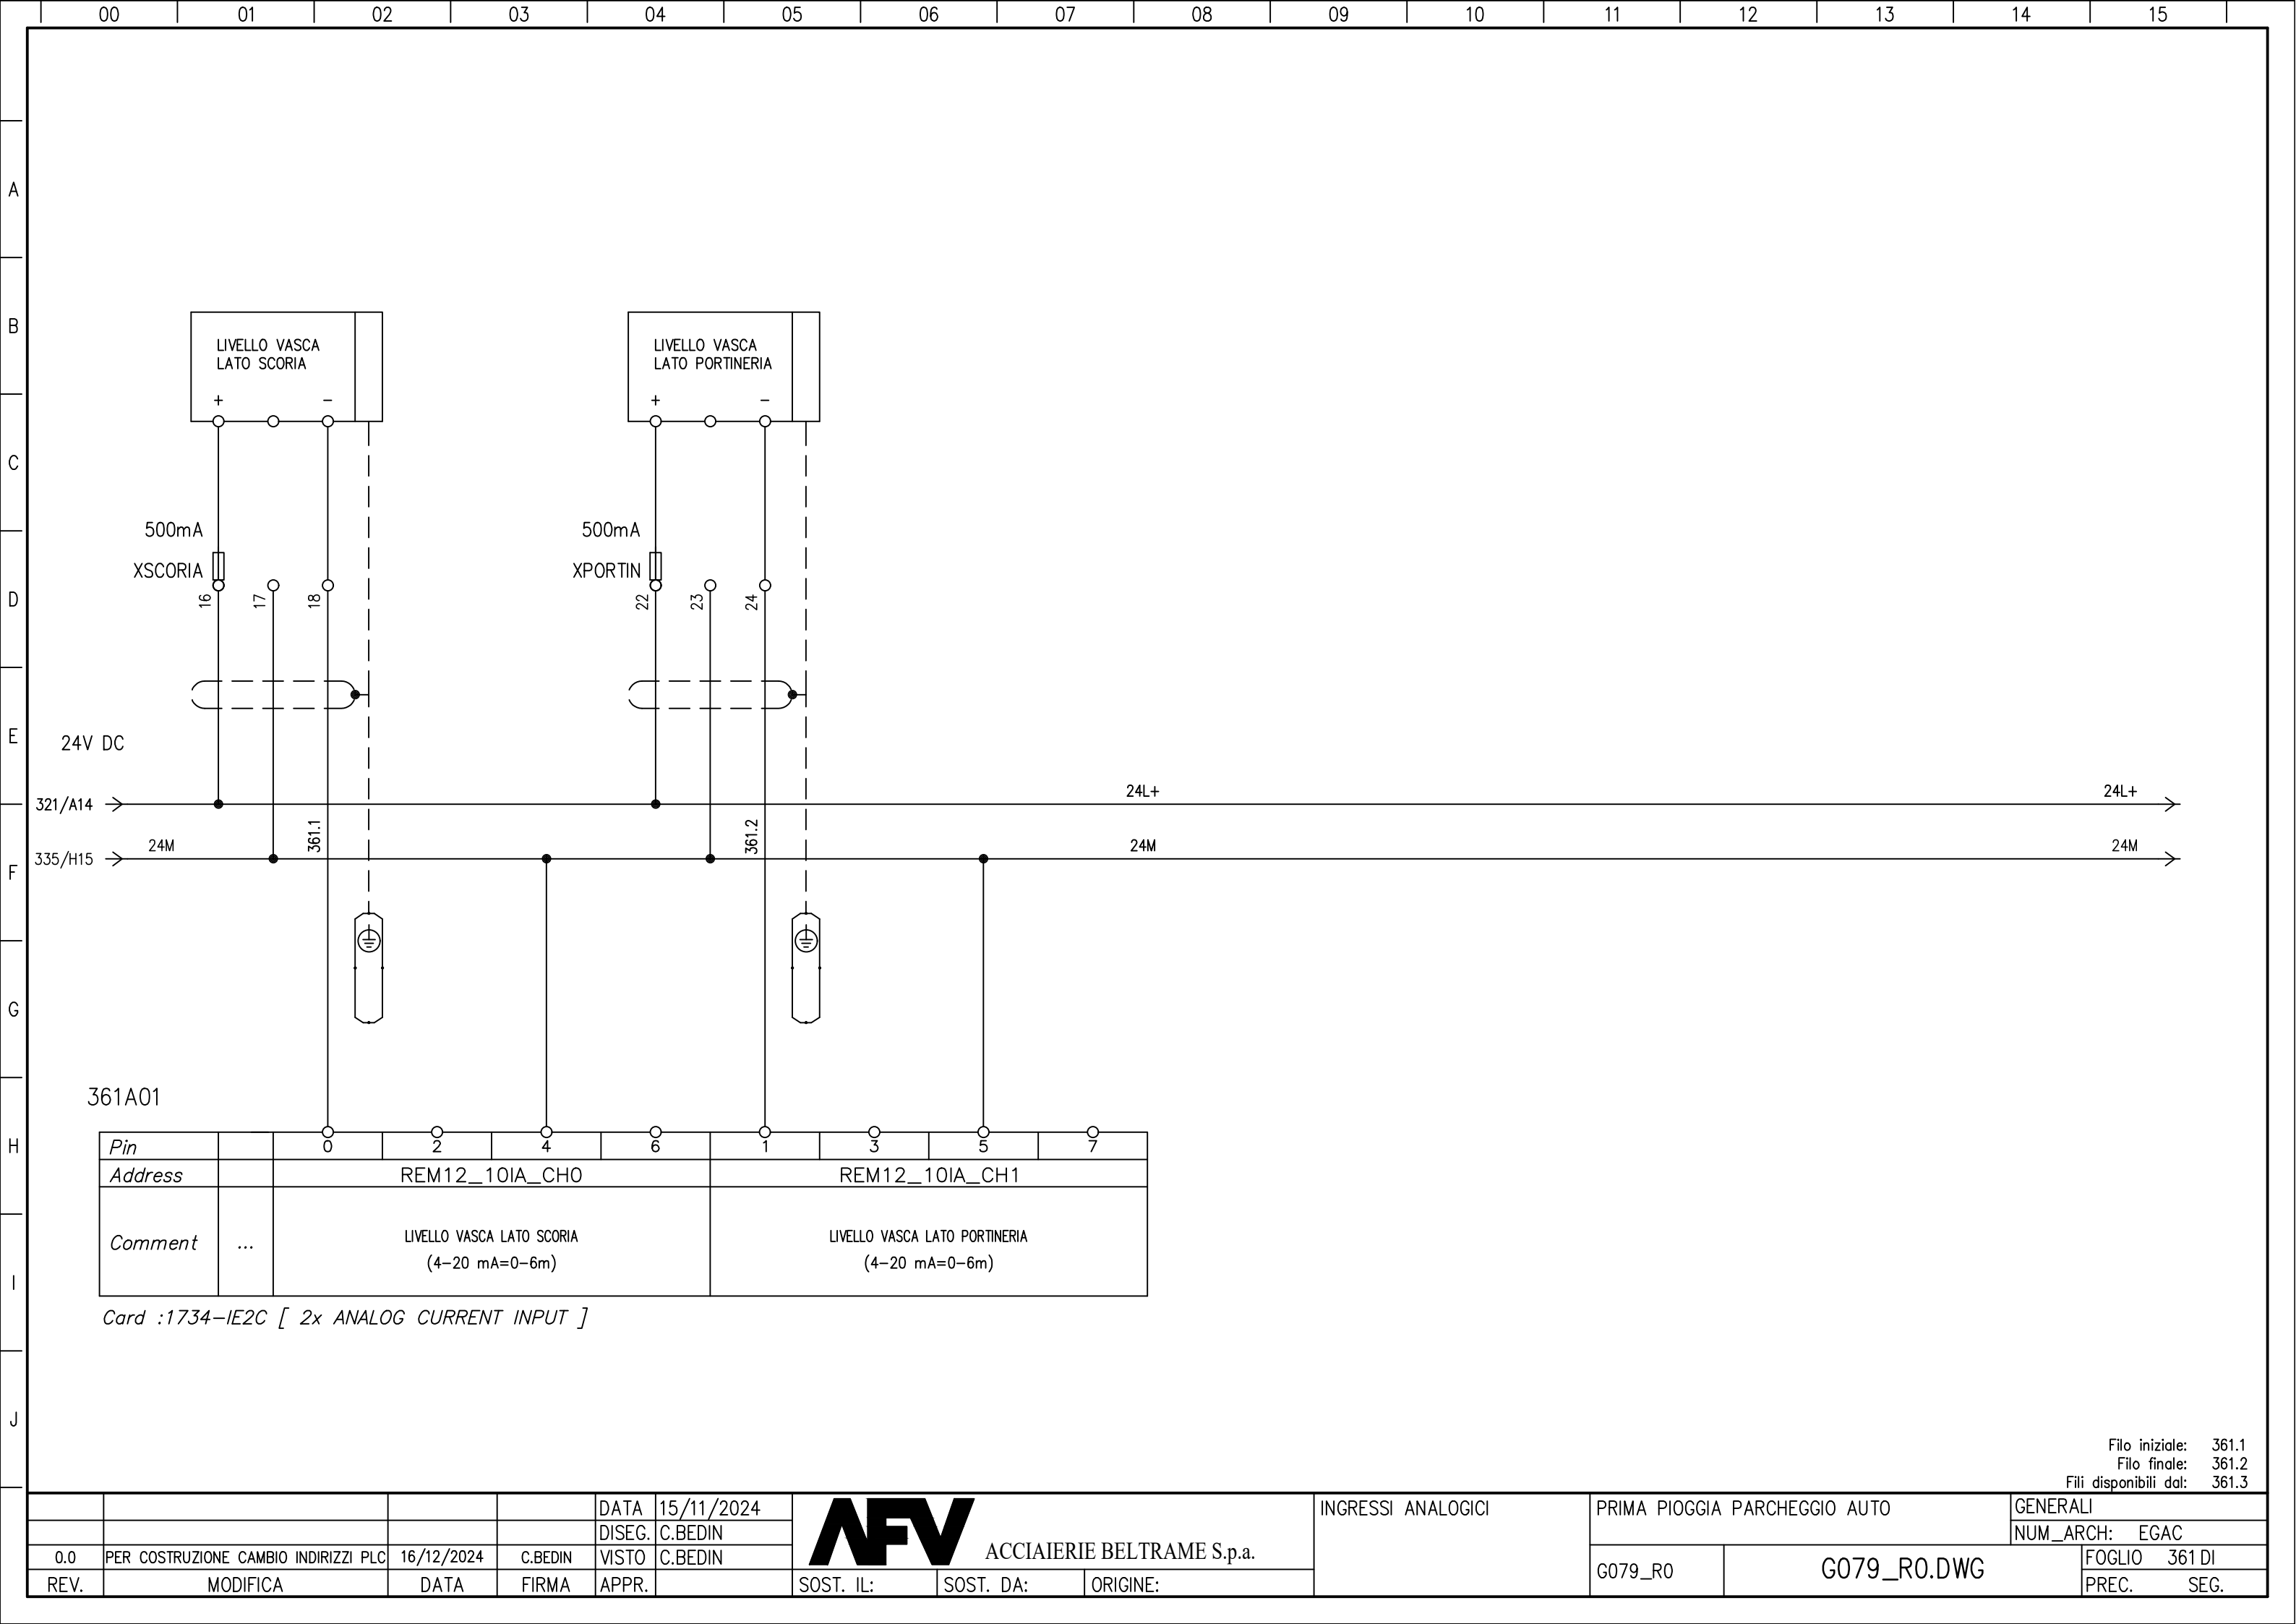

361A01

Pin		0	2	4	6	1	3	5	7
Address		REM12_10IA_CHO				REM12_10IA_CH1			
Comment	...	LIVELLO VASCA LATO SCORIA (4-20 mA=0-6m)				LIVELLO VASCA LATO PORTINERIA (4-20 mA=0-6m)			

Card :1734-IE2C [2x ANALOG CURRENT INPUT]

Filo iniziale: 361.1
 Filo finale: 361.2
 Fili disponibili dal: 361.3

				DATA	15/11/2024		INGRESSI ANALOGICI	PRIMA PIOGGIA PARCHEGGIO AUTO	GENERALI	
				DISEG.	C.BEDIN				NUM_ARCH: EGAC	
0.0	PER COSTRUZIONE CAMBIO INDIRIZZI PLC	16/12/2024	C.BEDIN	VISTO	C.BEDIN				G079_R0	G079_R0.DWG
REV.	MODIFICA	DATA	FIRMA	APPR.		SOST. IL:	SOST. DA:	ORIGINE:		PREC. SEG.

00 01 02 03 04 05 06 07 08 09 10 11 12 13 14 15

A
B
C
D
E
F
G
H
I
J



				DATA	15/11/2024	AFV ACCIAIERIE BELTRAME S.p.a.	LIBERA	PRIMA PIOGGIA PARCHEGGIO AUTO		GENERALI	
				DISEG.	C.BEDIN					NUM_ARCH: EGAC	
0.0	PER COSTRUZIONE CAMBIO INDIRIZZI PLC	16/12/2024	C.BEDIN	VISTO	C.BEDIN					FOGLIO 363 DI	
REV.	MODIFICA	DATA	FIRMA	APPR.		SOST. IL:	SOST. DA:	ORIGINE:	G079_R0	G079_R0.DWG	PREC. SEG.

